



Estado do Pará
Município de Breu Branco
SECRETARIA DE ADMINISTRAÇÃO E PLANEJAMENTO

PROJETOS ARQUITETÔNICOS (37 PRANCHAS)

LICITAÇÃO: TOMADA DE PREÇOS Nº TP-CPL-001/2018-PMBB

PROCESSO: 2018.0205-01/SEMAP


OBJETO: contratação de empresa especializada para execução dos serviços remanescentes para conclusão da obra Creche Pró Infância, tipo B, situada no bairro Novo Horizonte, Breu Branco-PA.

QUADRO DE ÁREAS

ÁREA DO TERREIRO: 40 metros x 70 metros = 2.800,00m²		
ÁREA OCUPIADA: 1.331,46	TAXA DE OCUPAÇÃO	47,32
ÁREA CONSTRUIDA: 943,79	COEFICIENTE DE APROVEITAMENTO	0,35

ÁREA EDIFICAÇÕES	BLOCO	ÁREA CONSTRUÇÃO (m²)	IND. COBERTURA (m²)	TOTAL COBERTA (m²)
FECHADA	ADMINISTRATIVO	122,13	93,53	174,60
	SERVÍCIOS	107,67	48,72	158,40
	PIRAMÓDICO I	244,53	97,48	342,01
	PIRAMÓDICO II	158,25	54,72	210,97
	MULTIÚTIL	108,14	43,49	153,68
	CALDEIÃO D'ÁGUA	3,80		3,80
ABERTA	PÁTIO COBERTO	217,40	37,72	255,12
	TOTAL COBERTA	988,37	347,07	1330,46

ÁREA EXTERNAS	
PAGO RECOMENTO	173,90
PAGO DE SERVID	48,00
PAGO DE	170,90
RECONOCIMIENTO	173,90
INVESTIGACI	200,00
ÁREA EXTERNAS	710,26
TOTAL ÁREA EXTERNAS	1428,42

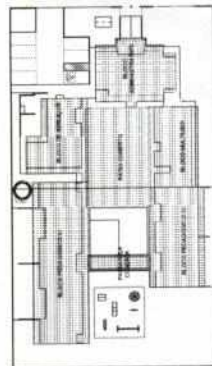[illegible]

2 CROQUI DE REFERÊNCIA
ESCALA 1:500




PROJETO DE TRANSPOSIÇÃO - PIB1LSF

PROFESSOR (A) (S)	
ENDEREÇO	
MUNICÍPIO - UF	
PROFESSOR (A) (S)	
LUZ CLAUDIO SAEZIAN	
RESP. TÉCNICO	
ROSANGELA KOSOL	
AUTOR DO PROJETO	
DATA	08/04
SINOPSE	

CONSERVATION

PROGRAMA PROINFÂNCIA - PROJETO TIPO B		PROJETO DE ARQUITETURA		ARQ	
COORDENADOR(a) COUET - Companhia Geral de Infraestrutura (Estrutural)		PLANTA DE IMPLANTAÇÃO			
DATA 01/37	ESCALA 1:500 1:100 1:50 1:20 1:10 1:5 1:2 1:1	FOLHA 01/37	DATA 01/37		

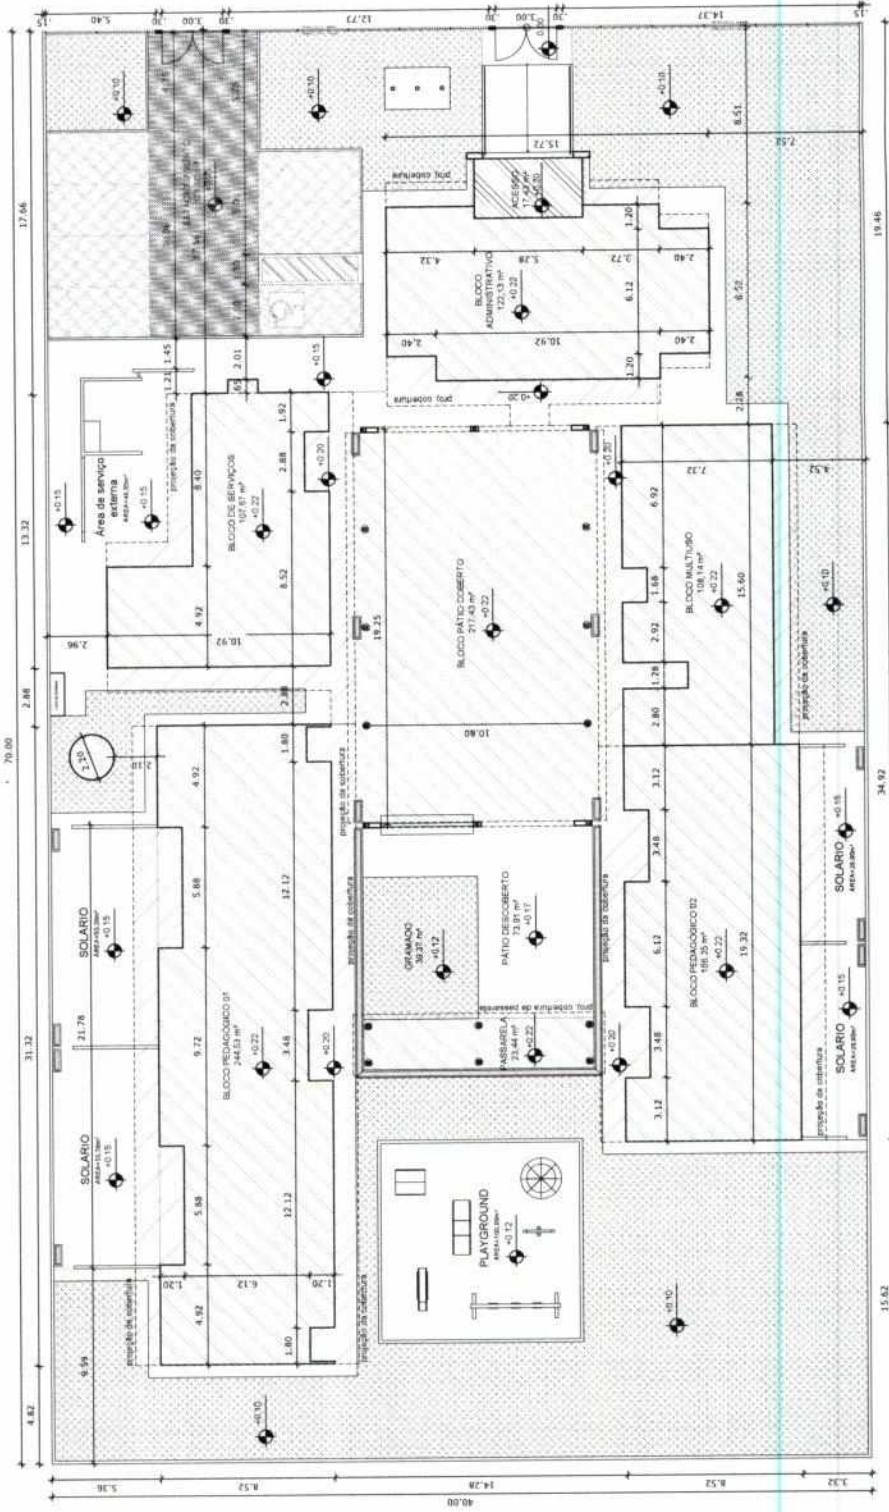

1 **IMPLANTAÇÃO**
ESCALA 1/125

02/37



1 PLANTA DE LAYOUT - MOBILIÁRIO
ESCALA 1:1000

NOTAS

- DIMENSÕES EM METROS
- COTAS DE NÍVEL EM METROS
- VERIFICAR DETALHES CONSTRUTIVOS PERTINENTES NAS FUNDAMENTAÇÕES E NA FUNDAMENTAÇÃO DA ARQUITETURA
- O PROJETO DEVE SER EXECUTADO SOB O CUIDADO DE UM PROFISSIONAL DO CADERNO DE SERVIÇOS E ENCARGOS

REFERÊNCIAS

- MEMORIA DESCRITIVA DO PROJETO
- PROJETO DE ARQUITETURA
- PROJETO DE LAYOUT
- PROJETO DE QUANTITATIVOS
- PROJETO DE SERVIÇOS E ENCARGOS

LEGENDA

	RECEPÇÃO	RECEPÇÃO	RECEPÇÃO
	SEGURANÇA	SEGURANÇA	SEGURANÇA
	MANUTENÇÃO	MANUTENÇÃO	MANUTENÇÃO
	ARMAZÉM	ARMAZÉM	ARMAZÉM
	PARKING	PARKING	PARKING
	PLAYGROUND	PLAYGROUND	PLAYGROUND



2 CROQUI DE REFERÊNCIA
ESCALA 1:500

FND Fundação Nacional de Desenvolvimento
BRASIL Ministério da Educação
FUND. NAC. DE DES. EDUC.

PROJETO DE TRANSPOSIÇÃO - PIBLSF

PROPRIETÁRIO	FUND. NAC. DE DES. EDUC.
ENCOMENDADO	ENCOMENDADO
MANEJO	MANEJO
PROPRIETÁRIO	PROPRIETÁRIO
USO	USO
RESOLUÇÃO	RESOLUÇÃO
ANEXO	ANEXO
ANEXO	ANEXO
ANEXO	ANEXO

OBSERVAÇÕES

PROPRIETÁRIO	FUND. NAC. DE DES. EDUC.
ENCOMENDADO	ENCOMENDADO
MANEJO	MANEJO
PROPRIETÁRIO	PROPRIETÁRIO
USO	USO
RESOLUÇÃO	RESOLUÇÃO
ANEXO	ANEXO
ANEXO	ANEXO
ANEXO	ANEXO

**PROGRAMA PROINFANCIA - PROJETO TIPO B
PROJETO DE ARQUITETURA**

PROPRIETÁRIO	FUND. NAC. DE DES. EDUC.
ENCOMENDADO	ENCOMENDADO
MANEJO	MANEJO
PROPRIETÁRIO	PROPRIETÁRIO
USO	USO
RESOLUÇÃO	RESOLUÇÃO
ANEXO	ANEXO
ANEXO	ANEXO
ANEXO	ANEXO

PROPRIETÁRIO	FUND. NAC. DE DES. EDUC.
ENCOMENDADO	ENCOMENDADO
MANEJO	MANEJO
PROPRIETÁRIO	PROPRIETÁRIO
USO	USO
RESOLUÇÃO	RESOLUÇÃO
ANEXO	ANEXO
ANEXO	ANEXO
ANEXO	ANEXO

CONDIÇÕES EM SEUS MÉTODOS;
COSTAS DE NOVEL EM METRIS;
VERIFICAR POSIÇÃO DOS ELEMENTOS ESTRUTURAIS DO PROJETO DE LIGHT STEEL FRAME;
VERIFICAR ADEQUAÇÃO DOS CONSTITUTIVOS PORTANTES NAS INOVAÇÕES ADOÇADAS E NA
PRÁTICA 37 CM ARQUITETURA;
AVALIAÇÃO DESTE PROJETO SOMENTE COM AUTORIZAÇÃO EXPRESSA DO PRCE E
CONFERIDO PELO
REFERÊNCIAS

- MEMORIAL DESCRITIVO DO PROJETO
- ESPECIFICAÇÕES TÉCNICAS DO PRODUTO DE ARQUITETURA
- PLANTAS DE QUANTITATIVOS
- CADERNO DE MATERIAIS E ENCARGOS

LEGENDA					
	INDICAÇÃO PARA A PISTA E CURVA		INDICAÇÃO DE AVISOS		ESPECIFICAÇÕES DE MATERIAIS
	INDICAÇÃO DE LANTERNA		INDICAÇÃO DE TUBULAÇÃO		PONTUAÇÃO DE TERREIRO
	INDICAÇÃO DE INCLINAÇÃO		INDICAÇÃO DE REDE D'ÁGUA E SANITÁRIA		INDICAÇÃO DE CIMENTAÇÃO
	TEXT				INDICAÇÃO DE OBRAS DE REPARO



2 CROQUI DE REFERÊNCIA
ESCALA 1:500

FADE
Fundação Nacional
de Desenvolvimento
da Educação

Ministério da
Educação

BRASIL
GOVERNOS DO BRASIL

PROJETO DE TRANSPOSIÇÃO - PIB1LSF

[illegible]


2020

1

Journal of Aging Studies


GRAMA PROINFÂNCIA - PROJETO TIPO B
PROJETO DE ARQUITETURA

04/37	04/37	
ARQ		

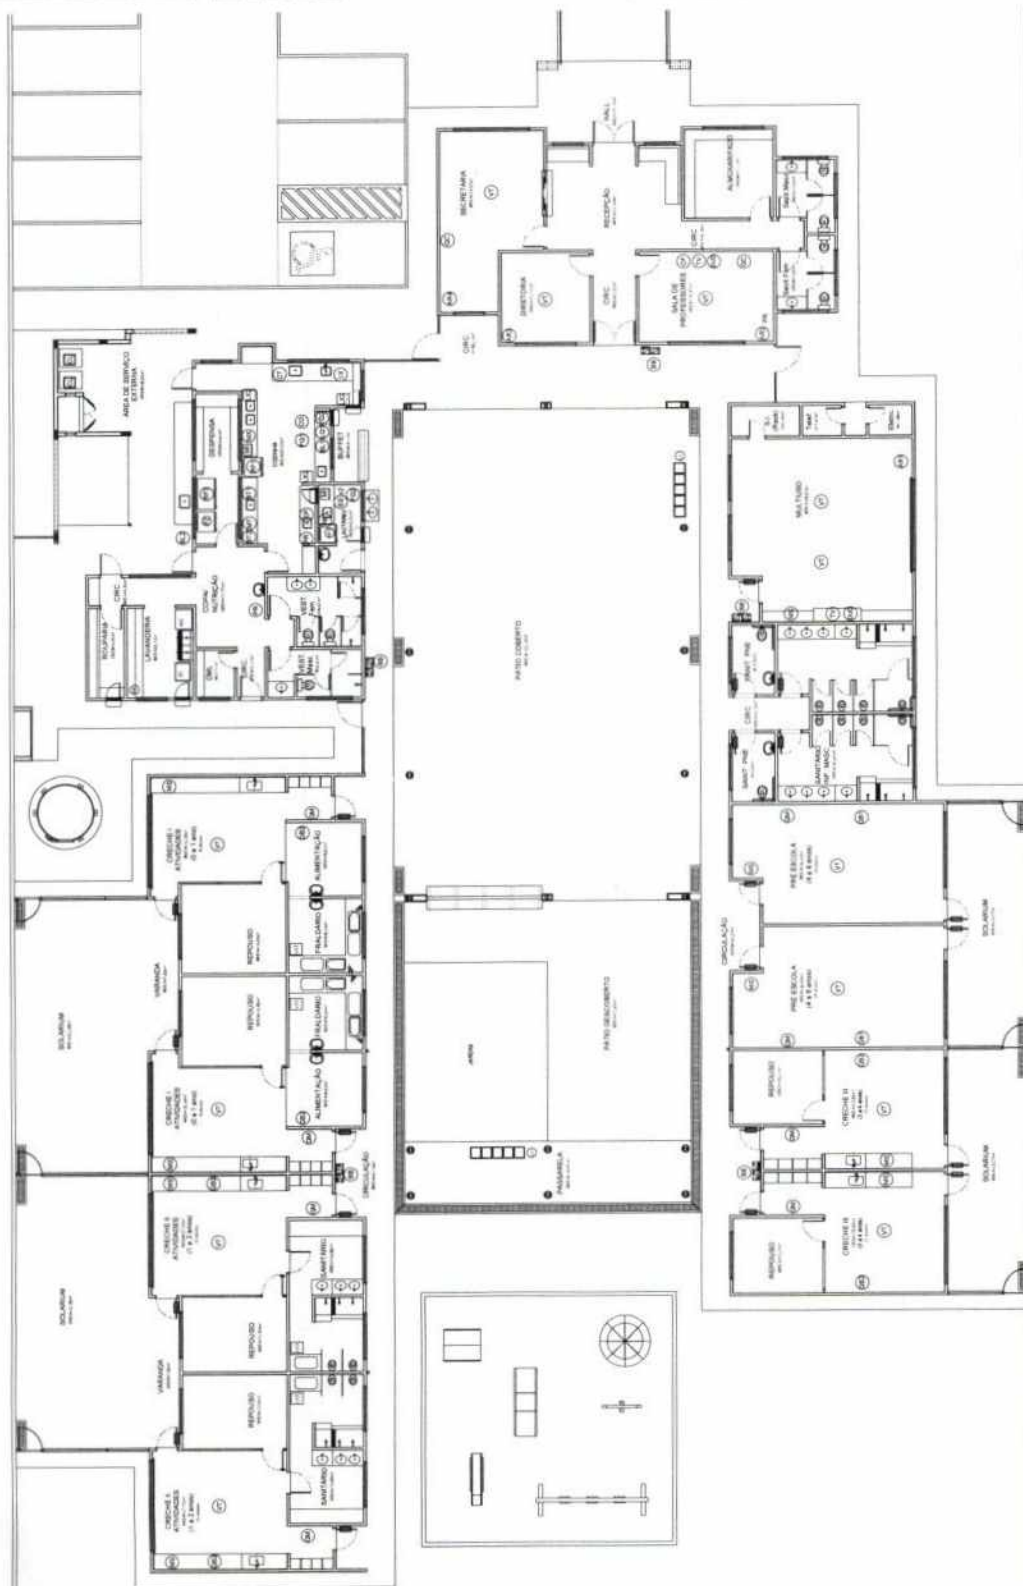


1 PLANTA DE LAYOUT - EQUIPAMENTOS
ESCALA 1/100


[illegible]

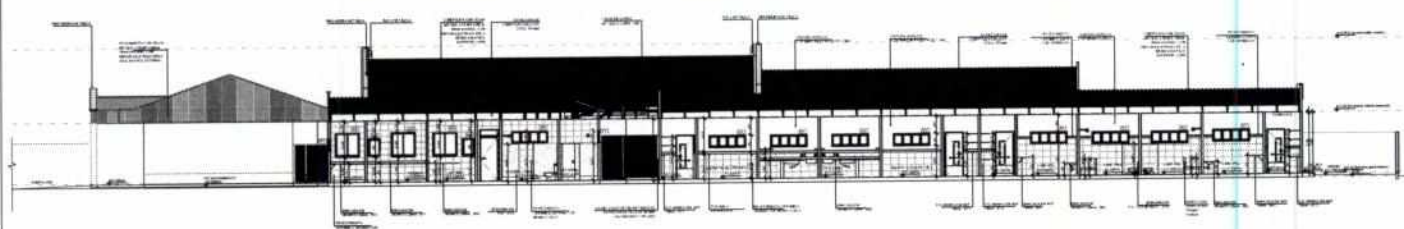


3 CORTA C-C

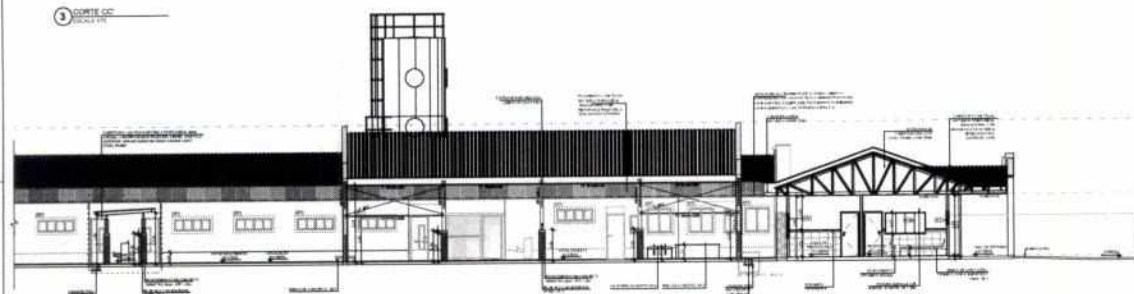

2 CORTA B-B

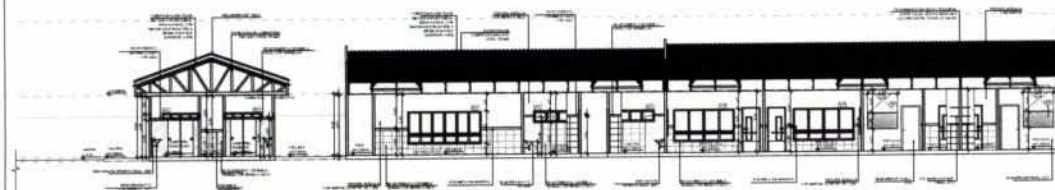

1 CORTA A-A

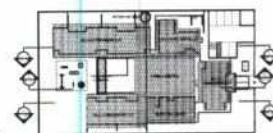

4 CRQUE DE REFERENCIA



PROJETO DE TRANSPOSIÇÃO - PIB/USF

PROJETO DE ARQUITETURA

PROJETO DE ARQUITETURA

ESPECIFICAÇÕES

[illegible]

PROJETO DE TRANSPOSIÇÃO - PIB1LSF

REPORTING

REPORTING

REPORTING

PROGETTARE	
ING. CLAUDIO LAZZARI	PROGETTARE
ING. TONCO	ING.
ING. ANGELO TONCO	ING.


DATE OF PROJECT	DAY	TIME
03/01		10:00
		11:00
		12:00
		13:00
		14:00
		15:00
		16:00
		17:00
		18:00
		19:00
		20:00
		21:00
		22:00
		23:00
		24:00

DISCUSSION


PROGRAMA PROINFÂNCIA - PROJETO TIPO B
PROJETO DE ARQUITETURA

CORTES TRANSVERSAIS		CORTES DO ESE	ARQ
WIDE	STRA		


[illegible]

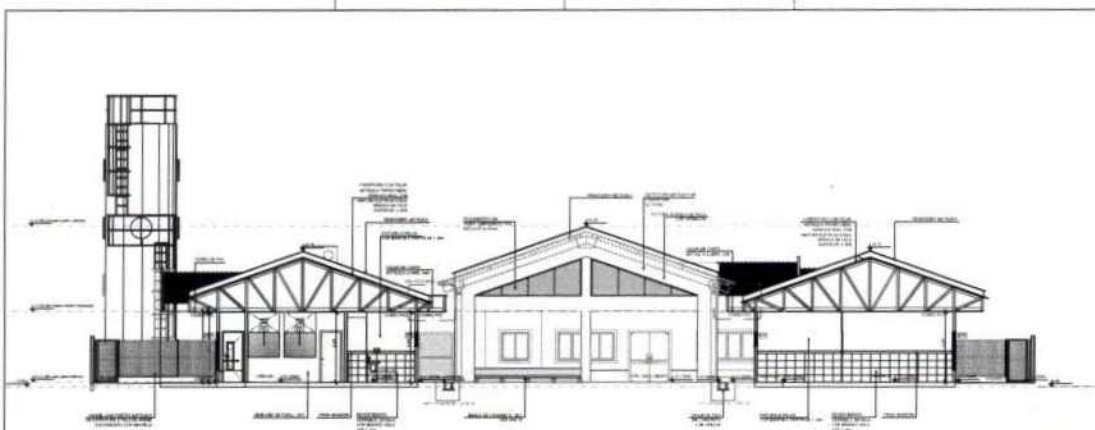

1. CORTES LONGO
ESCALA 1/50

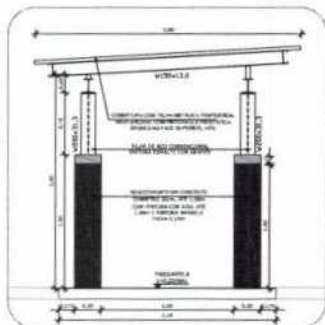

2. DETALHE 01 - PASSARELA
ESCALA 1/50

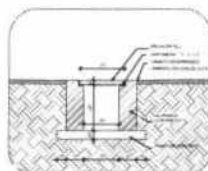

3. DETALHE 02 - CALHA DE PISO
ESCALA 1/50


NOTAS:

- DIMENSÕES EM METROS
- LISTAS DE MATERIAIS EM METROS
- VERIFICAR POSSIBILIDADE DE IMPLANTAR O PROJETO DE LANT. STEEL FRAME
- VERIFICAR DETALHES CONSTRUTIVOS PERTENCENTES AOS PRANÇOS INCLINADOS E NA PRANÇAS LT DA ARQUITETURA
- ALTERNATIVAS DESTE PROJETO COMENTE COM AUTORIDADE DEPRESSA DO PRÉ E CONSULTAR O SR.

REFERÊNCIAS:

- MEMORIAL DESCRITIVO DO PROJETO
- MEMORIAL DE CÁLCULO E DO PROJETO DE ARQUITETURA
- PLANO DE QUANTITATIVOS
- LAYOUT DE DETALHES E RECURSOS

LEGENDA:	PROJETO DE TRANSPOSIÇÃO - PIBH/SF	PROJETO DE TRANSPOSIÇÃO - PIBH/SF
	PROJETO DE TRANSPOSIÇÃO - PIBH/SF	PROJETO DE TRANSPOSIÇÃO - PIBH/SF
	PROJETO DE TRANSPOSIÇÃO - PIBH/SF	PROJETO DE TRANSPOSIÇÃO - PIBH/SF
	PROJETO DE TRANSPOSIÇÃO - PIBH/SF	PROJETO DE TRANSPOSIÇÃO - PIBH/SF

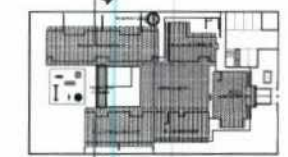

4. CROQUI DE REFERÊNCIA
ESCALA 1/500

FIDE Fundação de Inovação e Desenvolvimento
BRASIL

PROJETO DE TRANSPOSIÇÃO - PIBH/SF

PROJETO DE TRANSPOSIÇÃO - PIBH/SF

[illegible]

INFORMAZIONI: SERVIZIO DI COLLABORAZIONE
 E SPEDIZIONE IN ABBONAMENTO PER CORRISPONDENTI
 ELETTRONICI E TELEFONICI. PER INFORMAZIONI
 E PER IL SERVIZIO DI COLLABORAZIONE
 E SPEDIZIONE IN ABBONAMENTO PER CORRISPONDENTI
 ELETTRONICI E TELEFONICI.

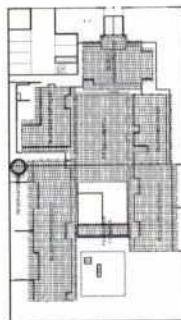[illegible]

2 CROQUI DE REFERÊNCIA
ESCALA 1:1000

FNDE
Fundação Nacional
de Desenvolvimento
Educativo
C.A. 00000000

**Ministério da
Educação**

BRASIL
ESTADO DA BAHIA

PROJETO DE TRANSPOSIÇÃO - PIB1LSF

bioactive compounds

PROGRAMA PROINFÂNCIA - PROJETO TIPO B
PROJETO DE ARQUITETURA

PLANTA DE CORRIENTINA

ARQ

14/37

MAPA DE ESQUILARIAS

NOTES

- DIMENSÕES EM METROS.
 COTAS DE NÍVEL EM METROS.
 VERIFICAR DETALHES CONSTRUTIVOS PERTINENTES NAS PRONCHAS DE DETALHAMENTO.
 A) TERREÇOS NESTE PROJETO SOMENTE COM AUTORIZAÇÃO EXPRESSA DO FINE E
 CONSORCIO FBL.
 DETALHES FRAÇÃO VENTILADORES, AR CONDICIONADO, LUMINÁRIAS E FORROS VER
 PRONCHA 37, 38, 39, 

www.psyndemics.com

- MEMORIAL DESCRITIVO DO PROJETO
- ESPECIFICAÇÕES TÉCNICAS DO PROJETO DE ARQUITETURA
- PLANILHA DE QUANTITATIVOS
- CÁLCULO DE SERVIÇOS E ENCARGOS

[illegible]

17 CROQUI DE REFERÊNCIA




PROJETO DE TRANSPOSIÇÃO - PIB1LSF


PROJECT NAME	PROJECT NAME
ENGINEER	ENGINEER
MATERIALS	MATERIALS
DATE	DATE
PROJECT NO.	PROJECT NO.
DATE	DATE
PROJECT NAME	PROJECT NAME
ENGINEER	ENGINEER
MATERIALS	MATERIALS
DATE	DATE
PROJECT NO.	PROJECT NO.
DATE	DATE

15


ESCALA 1/20

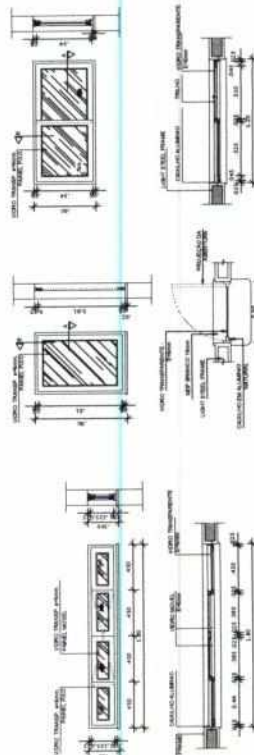


11 JANELA DE ALUMINIO 01
ESCALA 1/25

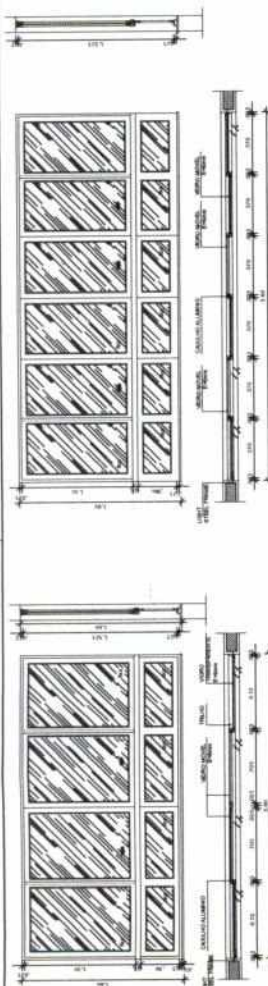



1 JANELA DE ALUMÍNIO 10
ESCALA 1/25

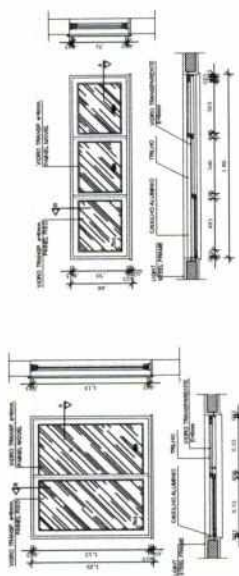


3 JANELA DE ALUMÍNIO 06
ESCALA 1/25

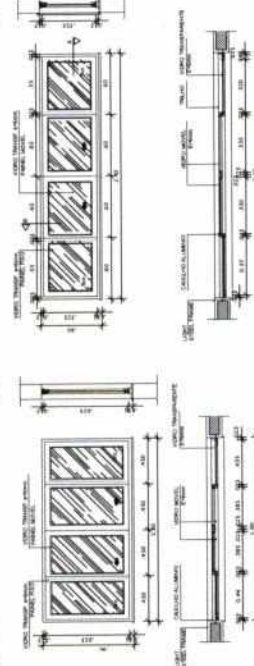


7 JANELA DE ALUMÍNIO 04
ESCALA 1/20

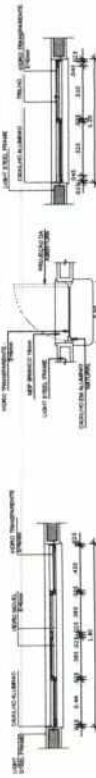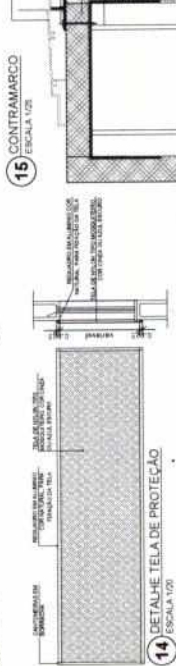


11 JANELA DE ALUMINIO 01
ESCALA 1/25

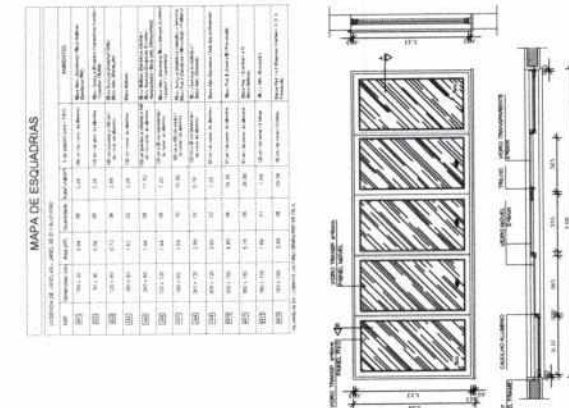

6 JANELA DE ALUMÍNIO 09
ESCALA 1:25

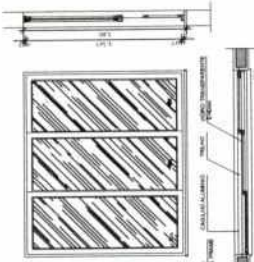

IANE I A DE A I MINIO 13

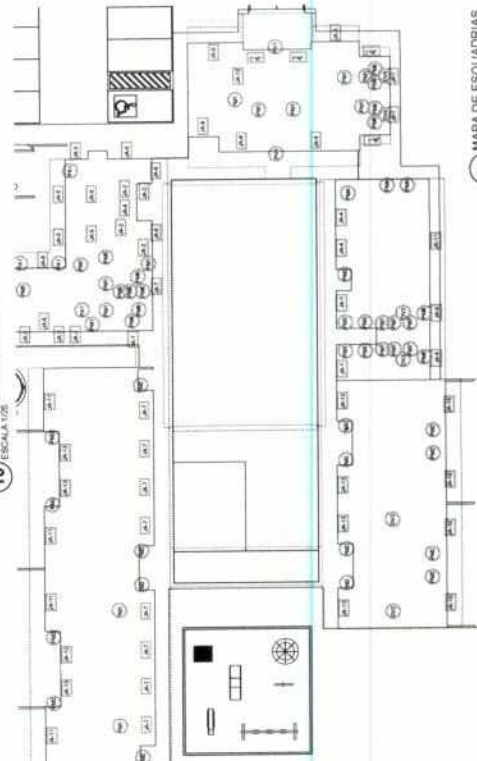

16 MAPA DE ESQUADRIAS
ESCALA 1:200

PROGRAMA PROINFÂNCIA - PROJETO TIPO B
PROJETO DE ARQUITETURA

ESQUADRIAS DETALHAMENTO

LAS - MAPA AMPLIACÕES E DETALHES

1793

77000

1


[illegible]

DESCRIÇÃO DO PROJETO: OBRAS DE REFORMA E AMPLIAÇÃO DO LABORATÓRIO DE ANÁLISES DE MATERIAIS DE CONSTRUÇÃO DA ESCOLA DE ENGENHARIA DA UFMG. O PROJETO ABREJA A RECONSTRUÇÃO DO LABORATÓRIO DE MATERIAIS DE CONSTRUÇÃO, COM A CRIAÇÃO DE NOVAS SALAS DE ENSINO, COM OBRAS DE REFORMA E AMPLIAÇÃO DO LABORATÓRIO DE ANÁLISES DE MATERIAIS DE CONSTRUÇÃO, COM A CRIAÇÃO DE NOVAS SALAS DE ENSINO, COM OBRAS DE REFORMA E AMPLIAÇÃO DO LABORATÓRIO DE ANÁLISES DE MATERIAIS DE CONSTRUÇÃO, COM A CRIAÇÃO DE NOVAS SALAS DE ENSINO.

intercept

MEMORIAL DESCRITIVO DO PROJETO
ESPECIFICAÇÕES TÉCNICAS DO PROJETO DE ARQUITETURA
PLANTAS DE QUANTITATIVOS
CACERNO DE SERVIÇOS E ENCARGOS


LEGENDA	
	INCHIESTA SULLE ATTIVITÀ DI SPEDIZIONE
	INCHIESTA SULLE ATTIVITÀ DI SPEDIZIONE
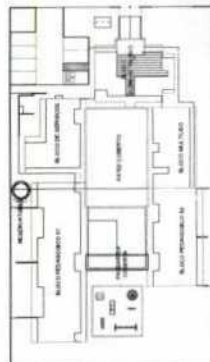


CROQUI DE REFERÊNCIA

FADE
Fundos Nacional
de Desenvolvimento
Infância e Adolescência
Ministério da
Educação
BRASIL


PROJETO DE TRANSPOSIÇÃO - PIB11LSF

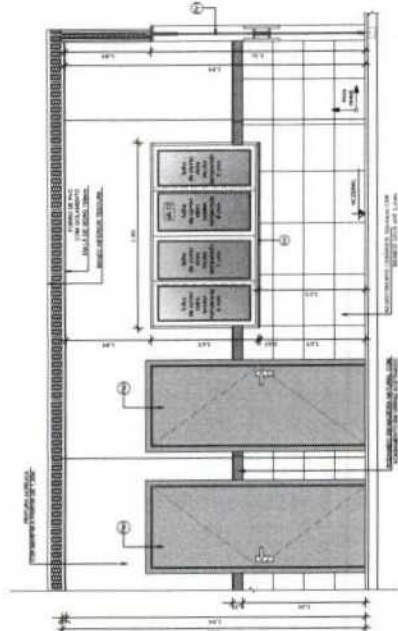[illegible]


VISTA 2- RECEPÇÃO

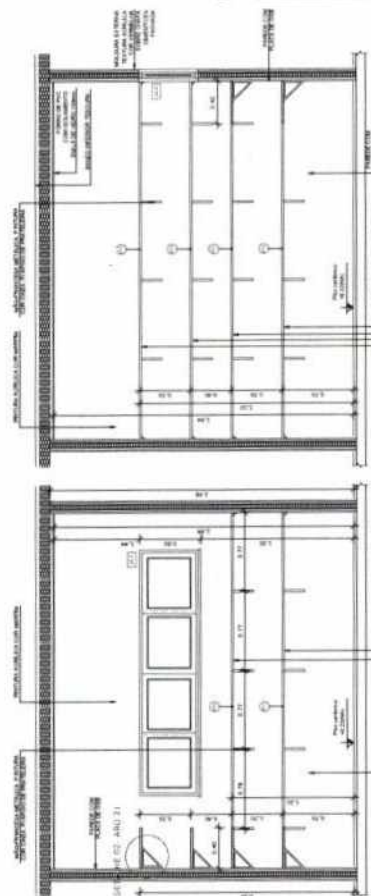


VISTA 3 - ALMOXARIFADO

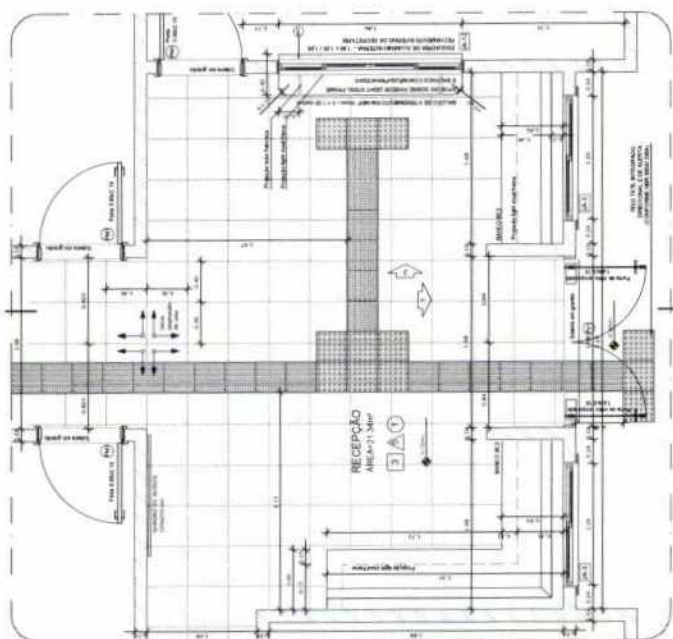


AMPLIACÃO RECEPCÃO

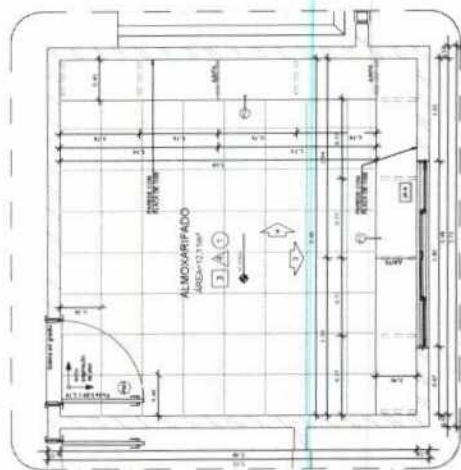

AMPLIAÇÃO AL MOXARIFADO

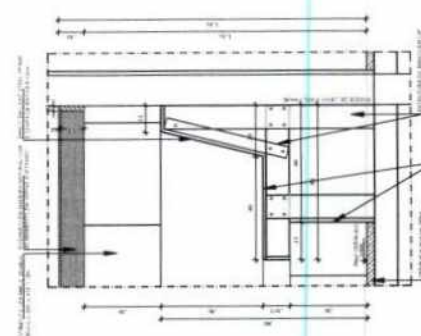

4 DETALHE 01 - BANCO RECEPÇÃO

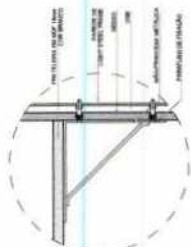


DETALHE 2 - PRATELEIRAS ALMOXARIFADO

CONDIÇÕES EM DETALHES:
CORTES DE DETALHE EM METALHO
VIGAS DE TUBO EM CONCRETO
COM REFORÇO DE AÇO
A. TUBO EM CONCRETO
COM REFORÇO DE AÇO
CONDIÇÕES EM DETALHES:
CORTES DE DETALHE EM METALHO
VIGAS DE TUBO EM CONCRETO
COM REFORÇO DE AÇO
A. TUBO EM CONCRETO
COM REFORÇO DE AÇO

MEMORIAL DESCRITIVO DO PROJETO


- MEMORIAL DESCRITIVO DO PROJETO
- ESPECIFICAÇÕES TÉCNICAS DO MATERIAL DE ARQUITETURA
- PLANTAS DE QUANTITATIVOS
- CALCULO DE SERVIÇOS E ENCARGOS

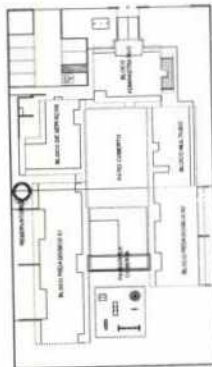[illegible]


7 CROQUI DE REFERÊNCIA
ENCALB. 1/2000



PROJETO DE TRANSPOSIÇÃO - PIB1LSF


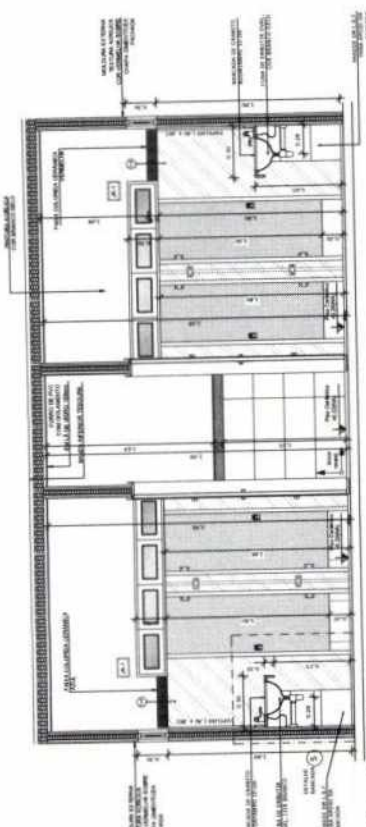
[illegible]

2 VISTA 01 - SANITÁRIOS
ESCALA 1/25

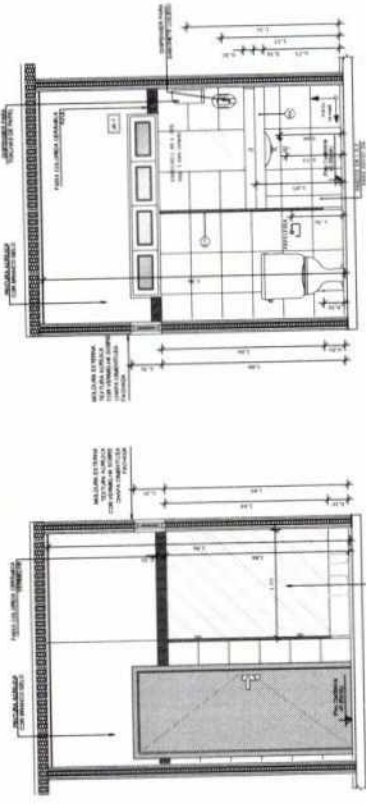


4 VISTA 03 - SANITÁRIOS


VISTA 02 - SANITÁRIOS

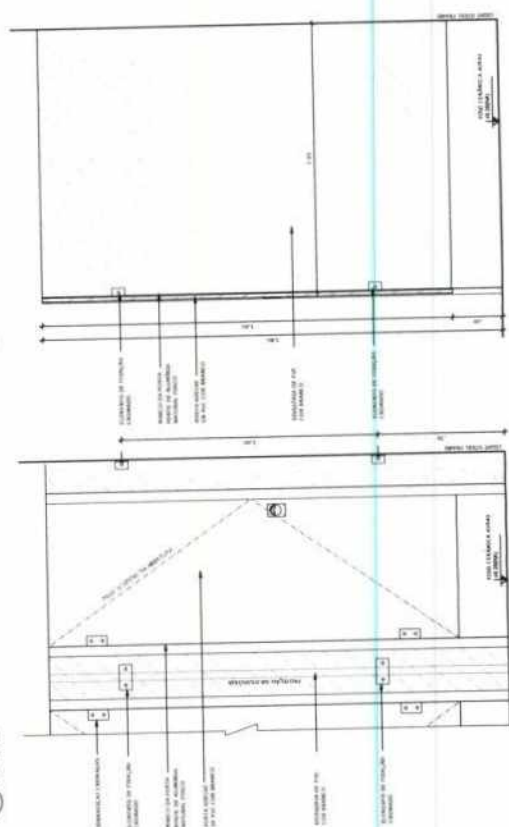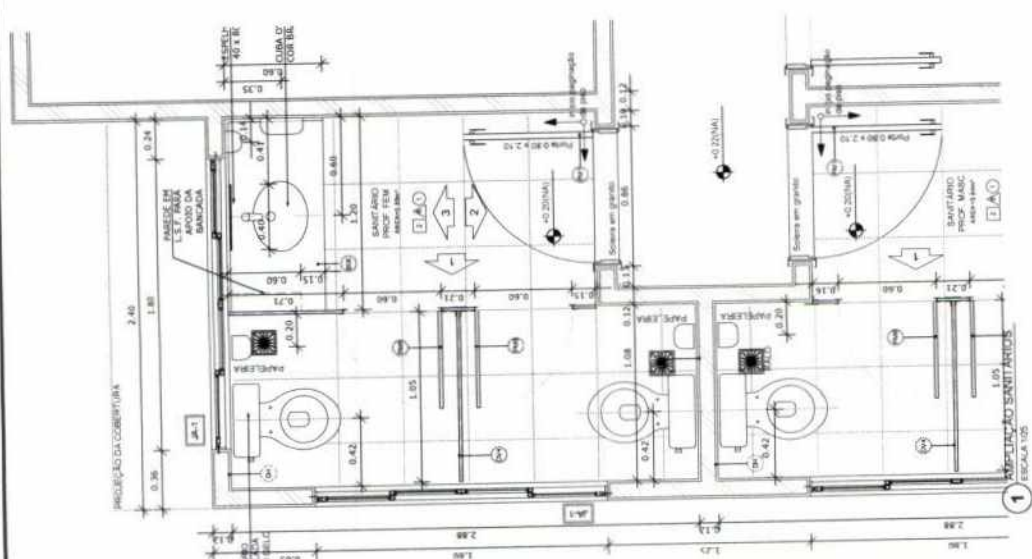6 DETALHE DIVISÓRIAS - SANITÁRIOS
COPACOL S.A. S. 1980

1 AMPLIAÇÃO SANITÁRIOS
ESCALA 1:25

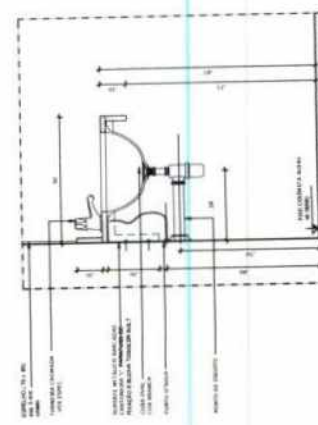

5 DETALHE LAVATÓRIOS - SANITÁRIOS
ESCALA 1/10

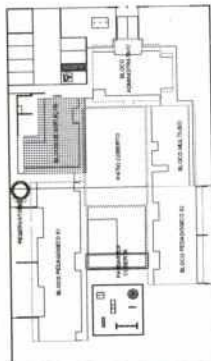


ESCALA UNDO


PROJETO DE TRANSPOSIÇÃO - PIB1LSF

NOBRE (LADO 1)	
DOÇÃO	
UNICHO = UF	
NOBRE (LADO 2)	
ESP. TECNICO	
RECH + N° MATRÍCULA	
UNICH (DE PRODUT)	
DATA	
546	
DATA	

1000

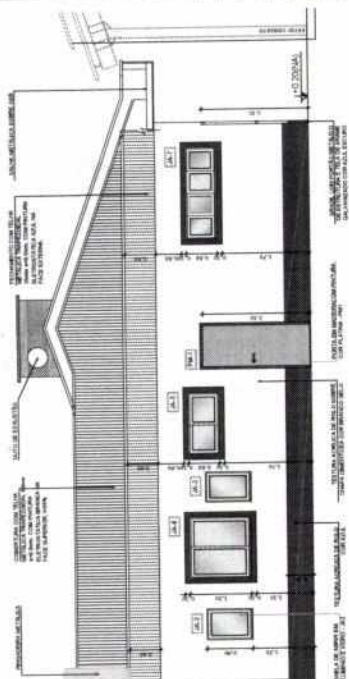[illegible]

FACHADA 02 AMPLIADA

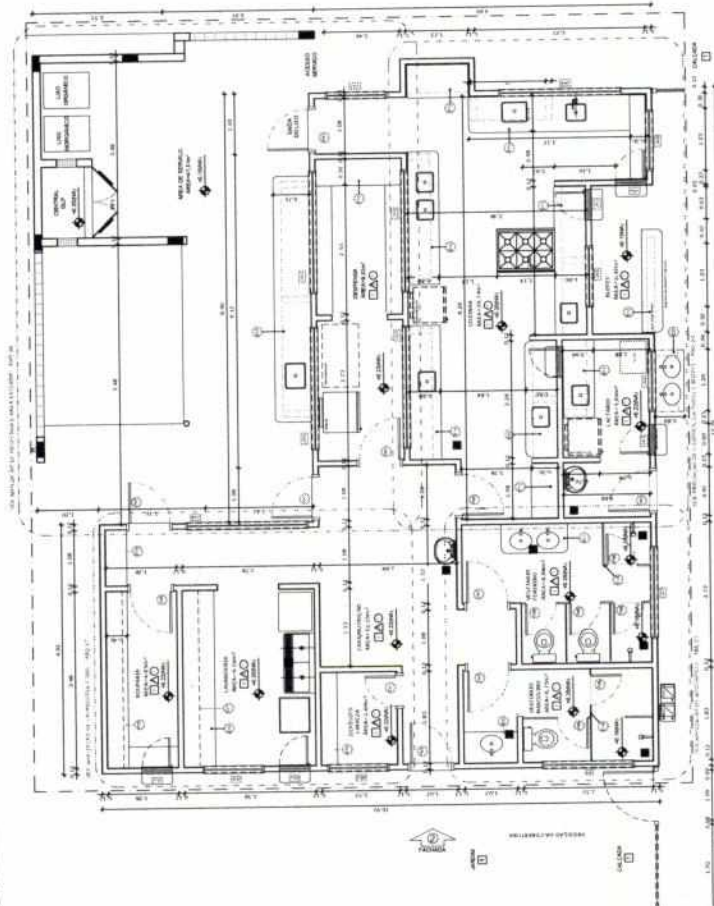

PLANTA BAIXA

TECHNICAL

[illegible]

MAPA DE ESQUADRIAS

MAPA DE ESQUADRIAS


LEGENDA DE SIGLAS: SIGLAS DE BARRACÃO COM PRIMEIRO PONTO DE CUIDO

REF.	SIGLA		FREQ.	FREQ.		FREQ.	FREQ.		FREQ.
	Simetria (sim)	Quadrante (q)		Simetria (sim)	Quadrante (q)		Simetria (sim)	Quadrante (q)	
1	80 x 210	13	10	10	10	10	10	10	10
2	80 x 210	13	10	10	10	10	10	10	10
QUADRO DE ESQUADRIAS

Especificações


☐ **1** **NAME**
☐ **2** **ADDRESS**
☐ **3** **CITY**
☐ **4** **STATE**
☐ **5** **ZIP**
☐ **6** **PHONE**
☐ **7** **FAX**
☐ **8** **E-MAIL**
☐ **9** **DATE**
☐ **10** **TIME**
☐ **11** **BY**
☐ **12** **FOR**
☐ **13** **TO**
☐ **14** **FROM**
☐ **15** **RE**
☐ **16** **INFO**
☐ **17** **NOTE**
☐ **18** **REMARKS**
☐ **19** **REMARKS**
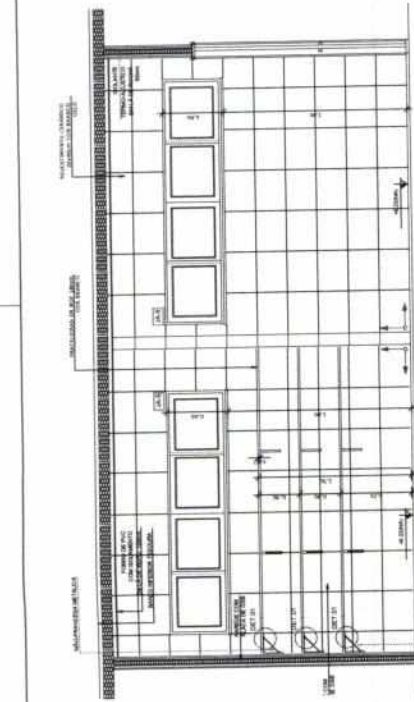


1 PLANTA BAIXA
ESCALA 1/100

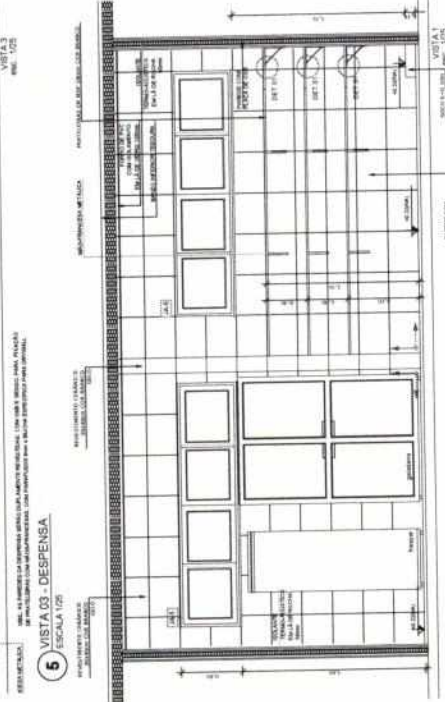


2 PLANTA BAIXA
ESCALA 1/100

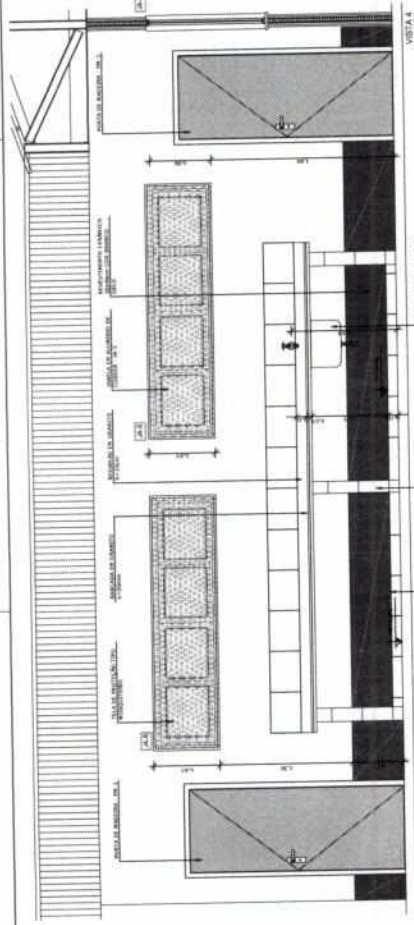

3 PLANTA BAIXA
ESCALA 1/100

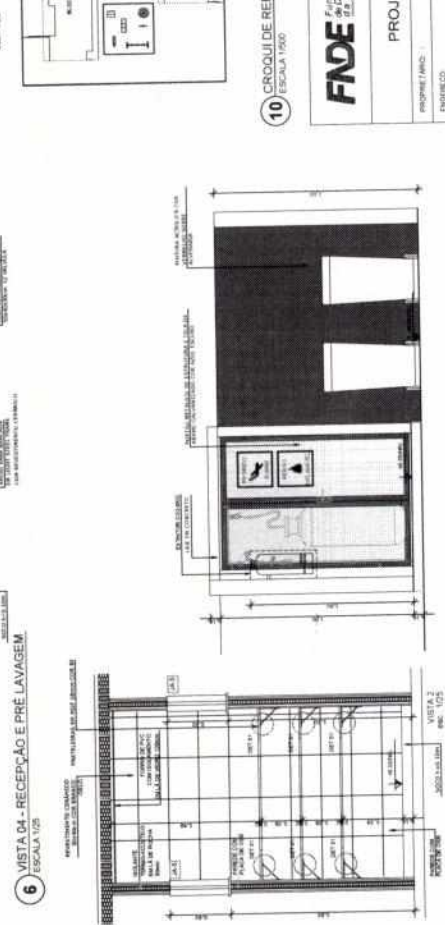


4 PLANTA BAIXA
ESCALA 1/100

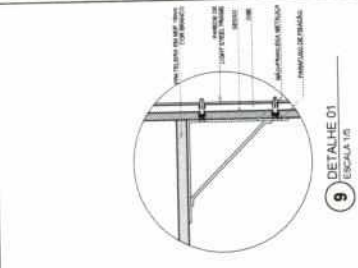


5 PLANTA BAIXA
ESCALA 1/100




6 PLANTA BAIXA
ESCALA 1/100

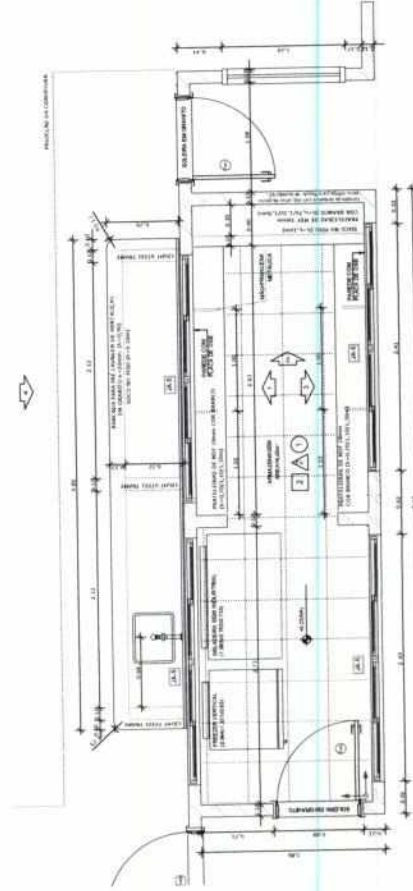


7 PLANTA BAIXA
ESCALA 1/100

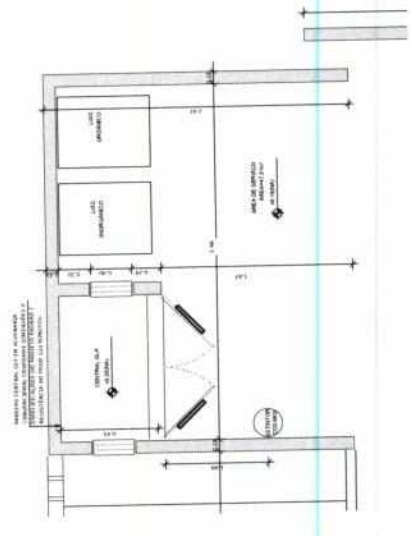

8 PLANTA BAIXA
ESCALA 1/100

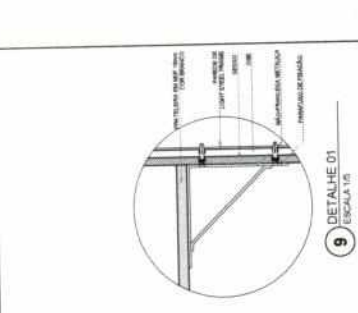

9 PLANTA BAIXA
ESCALA 1/100

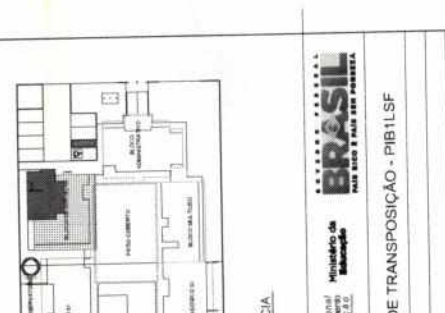

10 PLANTA BAIXA
ESCALA 1/100

10 CROQUI DE REFERÊNCIA
ESCALA 1/500

FADE
FUNDACÃO DE ARQUITETURA
E DESENVOLVIMENTO URBANO
DE SÃO PAULO

BRASIL
Ministério de
Planejamento
e Desenvolvimento

PROJETO DE TRANSPOSIÇÃO - PIB ILSF

PROPRIETÁRIO:
USF - UNIDADE DE SAÚDE FAMILIAR
MUNICÍPIO:
RIO DE JANEIRO

PROJETO:
USF - UNIDADE DE SAÚDE FAMILIAR
PROJETO:
USF - UNIDADE DE SAÚDE FAMILIAR

- DIMENSÕES EM METROS.
- COTAS DE NÍVEL EM METROS.
- VERIFICAR POSIÇÃO DOS ELEMENTOS.
- VERIFICAR DETALHES CONSTRUTIVOS.
- PRACA 37 DA ARQUITETURA.
- ALTERAÇÕES NESTE PROJETO CONSORCIO P&B.

REC-1000-010000

- MEMORIAL DESCRITIVO DO PROJETO
- ESPECIFICAÇÕES TÉCNICAS DO PROJETO DE ARQUITETURA
- PLANILHA DE QUANTITATIVOS
- DIÁRIO DE SERVIÇOS E ENCARGOS

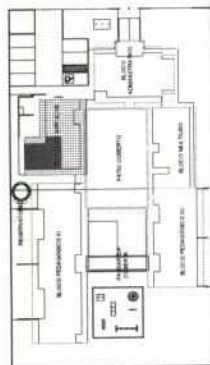[illegible]

10 CROQUI DE REFERÊNCIA
ESCALA 1/500

FADE
Fundação Nacional
de Desenvolvimento
da Educação

**Ministério da
Educação**


BRASIL
NÃO NUNCA É SEM NOSSA

PROJETO DE TRANSPOSIÇÃO - PIB1LSF


PROJETE TÍTULO :	
INSTITUIÇÃO :	
MEMBRADO - UF :	
PROJETE TÍTULO :	
INSTITUIÇÃO :	UNIVERSIDADE
MEMBRADO - UF :	ESPA
PROJETO TÍTULO :	
INSTITUIÇÃO :	UNIVERSIDADE
MEMBRADO - UF :	ESPA
PROJETO TÍTULO :	
INSTITUIÇÃO :	UNIVERSIDADE
MEMBRADO - UF :	ESPA



PROGRAMA PROINFÂNCIA - PROJETO TIPO B
PROJETO DE ARQUITETURA

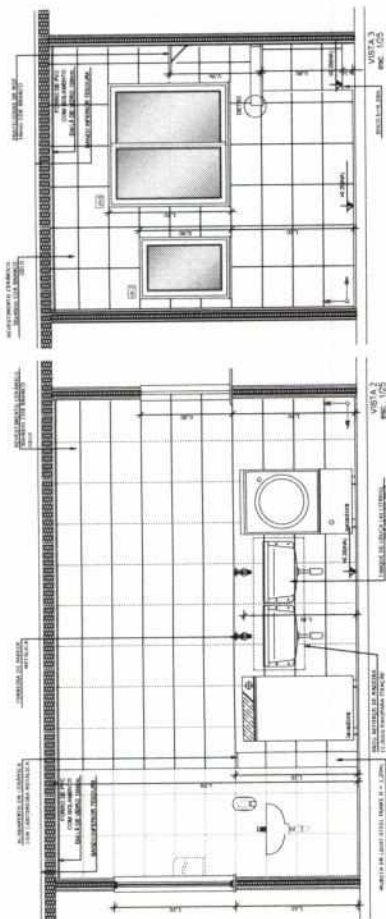[illegible]


4 VISTA 03 - LAVANDERIA
ESCALA 1/25

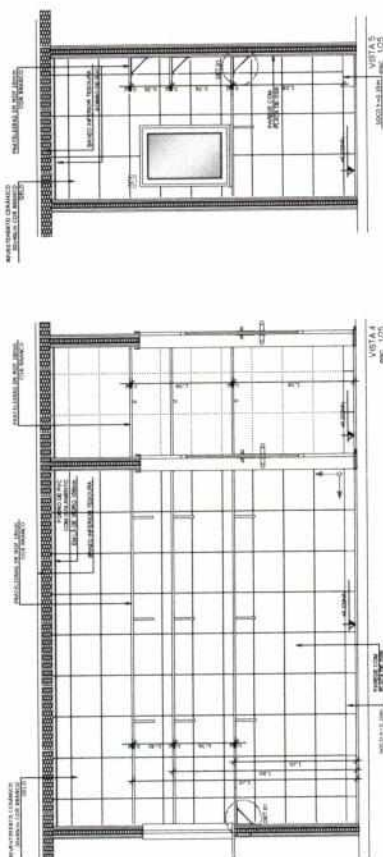


6 VISTA 05 - ROUPARIA
E 50" A.B. x 70"

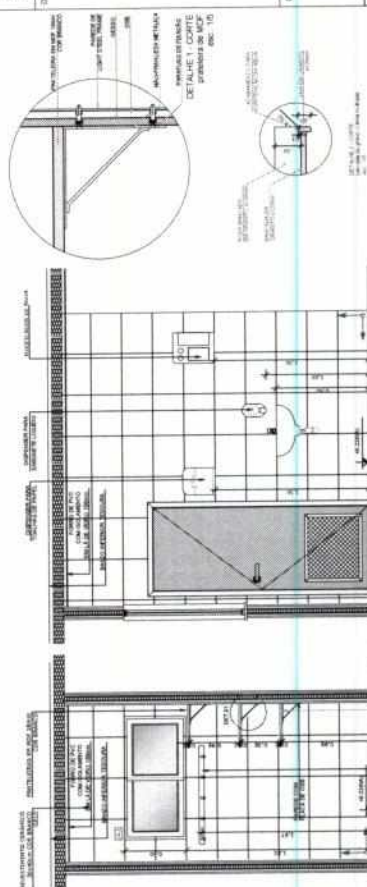

9 **DETALHES**
ESCALA INDICADA

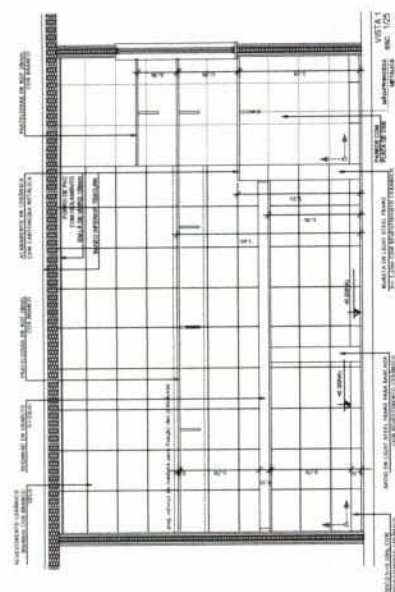

2 VISTA 01 - LAVANDERIA
ENCUENTRO 1706

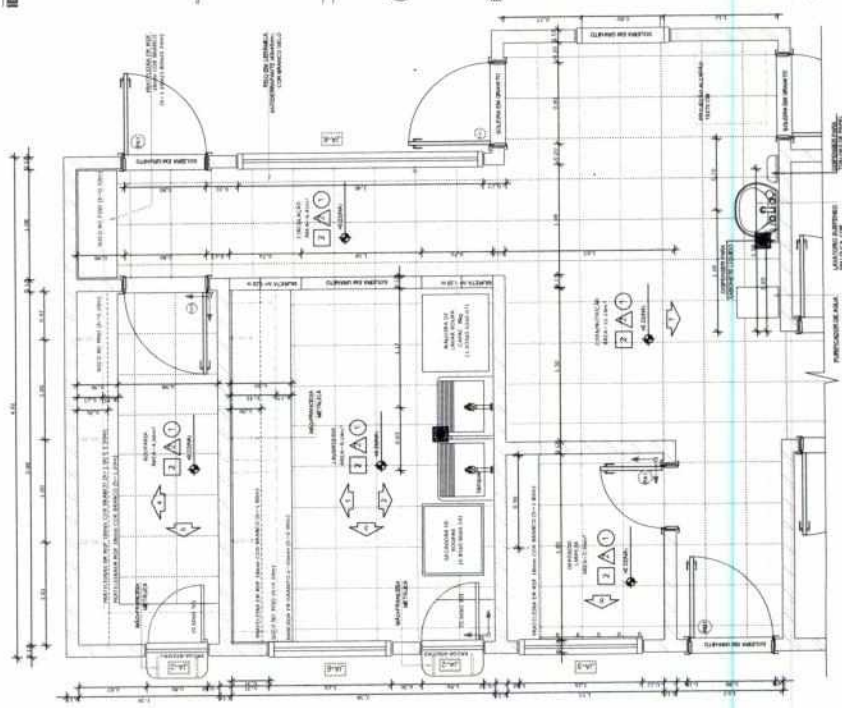

1 PLANTA BAIXA
ESCALA 1:100

8 VISTA 07 - COPA FUNCIONÁRIOS
ESCALA 1/25

7 VISTA 06 - DML
ESCALA 1/25




ESCALA 1/2

OS BANCADA APOIADA SOBRE MEIAS PAREDES DE LIGHT STEEL FRAME COM REVESTIMENTO CERMAMCO N° 100. COM BRANCO GELCO

- DIMENSÕES EM METROS;
- COTAS DE NÍVEL EM METROS;
- VERIFICAR POSIÇÃO DOS ELEMENTOS ESTRUTURAIS NO PROJETO DE LIGHT STEEL FRAME
- VERIFICAR DITAIRES CONSTITUTIVOS PERTINENTES NAS PRANCHAS INDICADAS E NA PRANCHA 37 DA ARQUITETURA.

REFERÊNCIAS

- MEMORIAL DESCRITIVO DO PROJETO.
- ESPECIFICAÇÕES TÉCNICAS DO PROJETO DE ARQUITETURA.
- PLANILHA DE QUANTITATIVOS.
- CADORNO DE SERVIÇOS E ENCARREGOS.

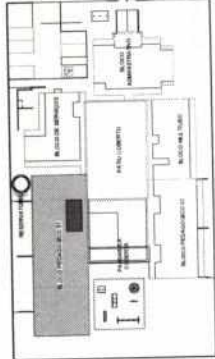[illegible]

9 CROQUI DE REFERÊNCIA
ESCALA 1/500

FNDE Fundo Nacional de Desenvolvimento da Educação

Ministério da Educação

BRASIL GOVERNO FEDERAL

ALZÂN MACHADO, RUIZ DE ARAÚJO

PROJETO DE TRANSPOSIÇÃO - PIB1LSF


PROJECT NAME	
INSTRUMENT	
MANUFACT - M	
PROJECT NAME	MAN-71777
USE CLASSIC AZTAR	FILE
REQ. TECNICO	
RODOLFO A. ANDRÉS	MAN-71777-2
AUTOP. DOZ. PROBLEMA	104

0004	00
0005	


SOMMERVILLE, D.C.S.

PROGRAMA PROINFÂNCIA - PROJETO TIPO B
PROJETO DE ARQUITETURA


[illegible]

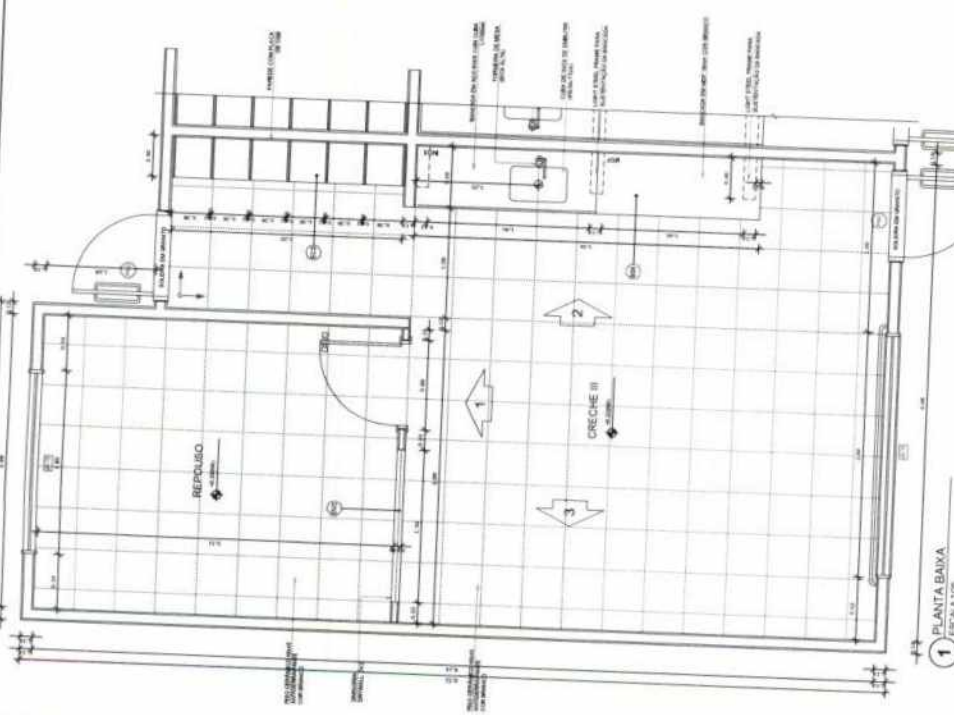


1 PLANTA BAIXA
ESCALA 1:200

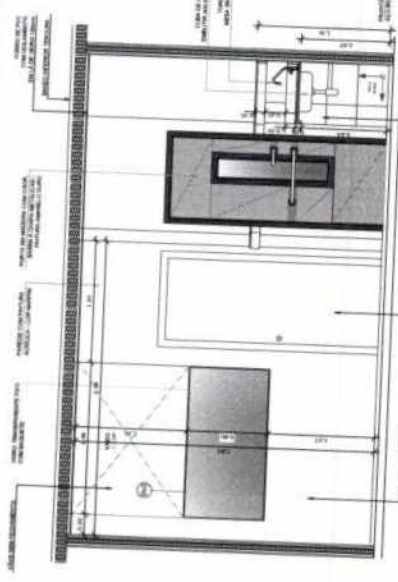


2 VISTA 01 - CRECHE III
ESCALA 1:200

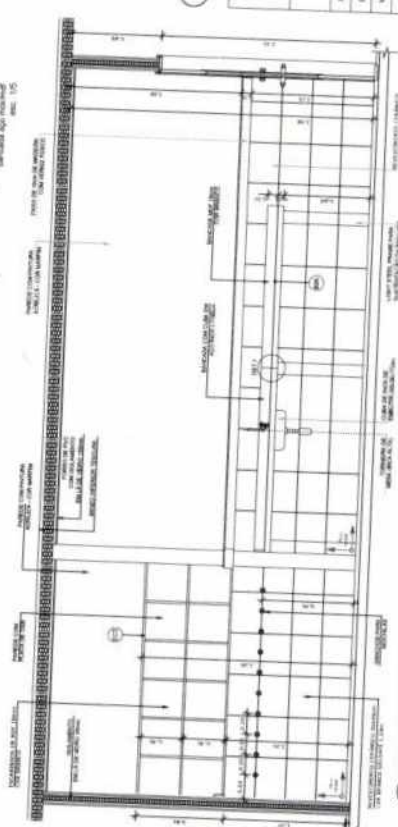

3 VISTA 02 - CRECHE III
ESCALA 1:200

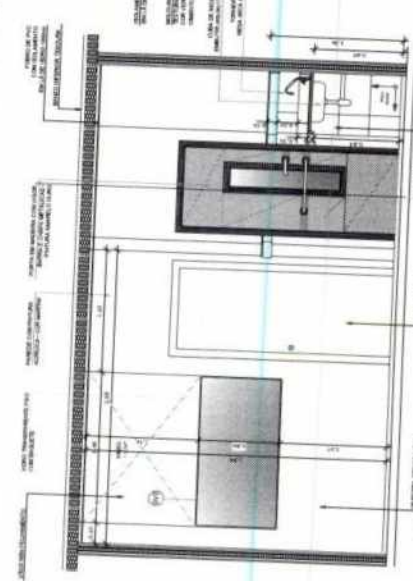

4 VISTA 1 - CRECHE III
ESCALA 1:200

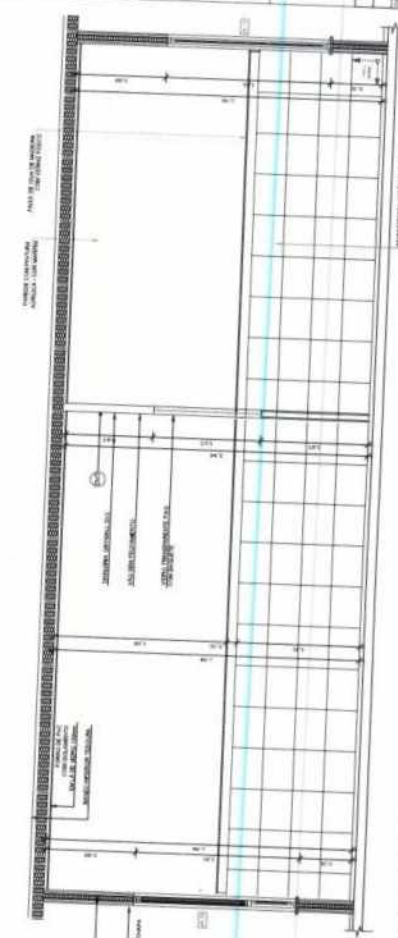

5 VISTA 03 - CRECHE III
ESCALA 1:200

CRECHE II
VISTA 3

NOTAS


- DIMENSÕES EM METROS
- COTAS DE NÍVEL EM METROS
- VERIFICAR POSIÇÃO DOS ELEMENTOS ESTRUTURAIS PRANTO DE USOS, ABERTURAS, PAINÉIS, PAINÉIS DE VENTILAÇÃO, ETC.
- ALTERAÇÕES NESTE PROJETO SOMENTE COM AUTORIZAÇÃO ESCRITA DO PROJETO

REFERÊNCIAS

- MEMORIAL DESCRITIVO DO PROJETO
- ESPECIFICAÇÕES TÉCNICAS DO PROJETO DE ARQUITETURA
- PLANILHA DE QUANTITATIVOS
- CADERNO DE DETALHES E ENCAIXES

LEGENDA

INSULAÇÃO PAREDE EXTERNA	INSULAÇÃO PAREDE INTERNA	INSULAÇÃO PAREDE EXTERNA	INSULAÇÃO PAREDE INTERNA
INSULAÇÃO PAREDE EXTERNA	INSULAÇÃO PAREDE INTERNA	INSULAÇÃO PAREDE EXTERNA	INSULAÇÃO PAREDE INTERNA
INSULAÇÃO PAREDE EXTERNA	INSULAÇÃO PAREDE INTERNA	INSULAÇÃO PAREDE EXTERNA	INSULAÇÃO PAREDE INTERNA

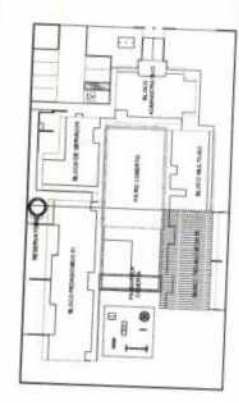

6 CROQUI DE REFERÊNCIA
ESCALA 1:500

FND Fundação Nacional de Desenvolvimento
BRASIL Ministério da Educação
PROJETO DE TRANSPOSIÇÃO - PIB1.SF

PROJETO (ANO) _____
PROJETO (TÍTULO) _____
PROJETO (AUTOR) _____
PROJETO (LOCAL) _____
PROJETO (DATA) _____
PROJETO (OUTROS) _____

PROGRAMA PROINFÂNCIA - PROJETO TIPO B
PROJETO DE ARQUITETURA
AMPLIAÇÃO BLOCO EDUCACIONAL B

PROJETO (AUTOR) _____
PROJETO (TÍTULO) _____
PROJETO (LOCAL) _____
PROJETO (DATA) _____
PROJETO (OUTROS) _____

ARQ

PROJETO (AUTOR) _____
PROJETO (TÍTULO) _____
PROJETO (LOCAL) _____
PROJETO (DATA) _____
PROJETO (OUTROS) _____


NOTAS

- 1. AMPLIAÇÃO EM METROS
- 2. COTAR EM NÍVEL EM METROS
- 3. VERIFICAR POSIÇÃO DOS ELEMENTOS ESTRUTURAIS NA PLANTA DE LAJOTA E LAJOTA
- 4. VERIFICAR POSIÇÃO DOS ELEMENTOS ESTRUTURAIS NA PLANTA DE LAJOTA E LAJOTA
- 5. ALTERAÇÕES NESTE PROJETO SOMENTE COM AUTORIZAÇÃO ESCRITA DO FINE E DO CORRESPONDENTE

REFERÊNCIAS

- MEMORIAL DESCRITIVO DO PROJETO
- ESPECIFICAÇÕES TÉCNICAS DO PROJETO DE ARQUITETURA
- PLANO DE QUALIFICAÇÃO DO PROJETO DE ARQUITETURA
- CAHIER DES CHARGES E ENCARGOS

LEGENDA	INDICAÇÃO DE PAREDE E CORTE	INDICAÇÃO DE VISTA
	INDICAÇÃO DE PAREDE E CORTE	INDICAÇÃO DE VISTA
	INDICAÇÃO DE SEÇÃO	INDICAÇÃO DE SEÇÃO
	INDICAÇÃO DE SEÇÃO	INDICAÇÃO DE SEÇÃO
	INDICAÇÃO DE SEÇÃO	INDICAÇÃO DE SEÇÃO
	INDICAÇÃO DE SEÇÃO	INDICAÇÃO DE SEÇÃO

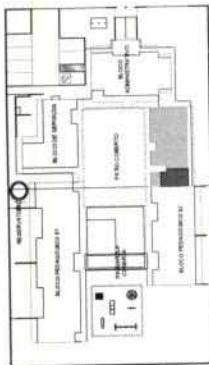

2. CROQUI DE REFERÊNCIA







ESCALA 1:500

FADE Fundação Nacional de Desenvolvimento

PROJETO DE TRANSPosição - PIB1SF

PROJETO DE TRANSPosição	PROJETO DE TRANSPosição
PROJETO DE TRANSPosição	PROJETO DE TRANSPosição
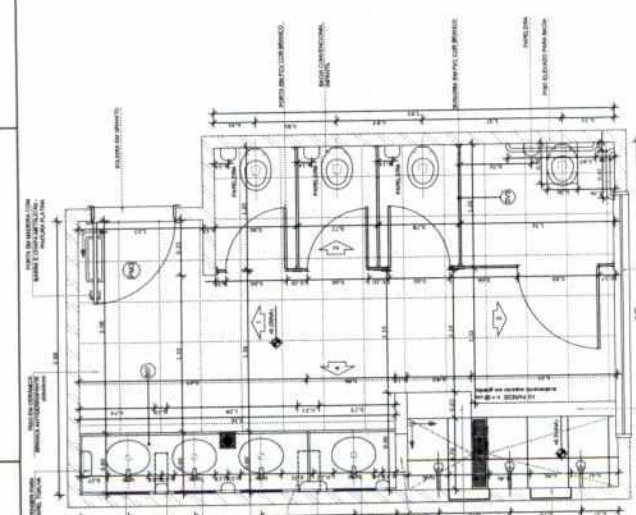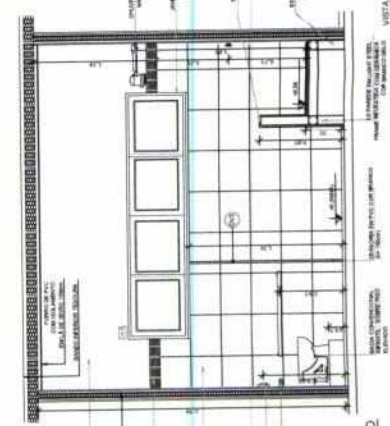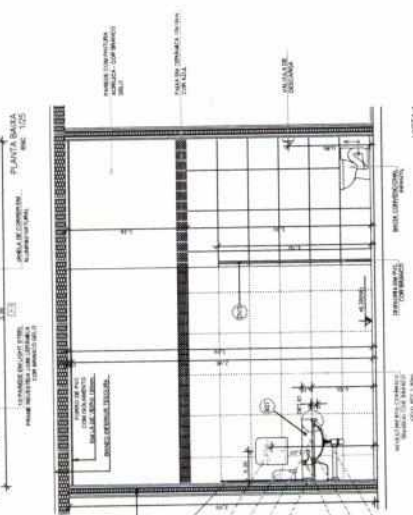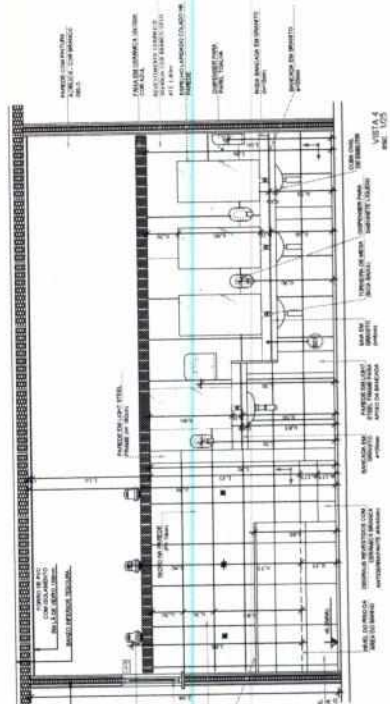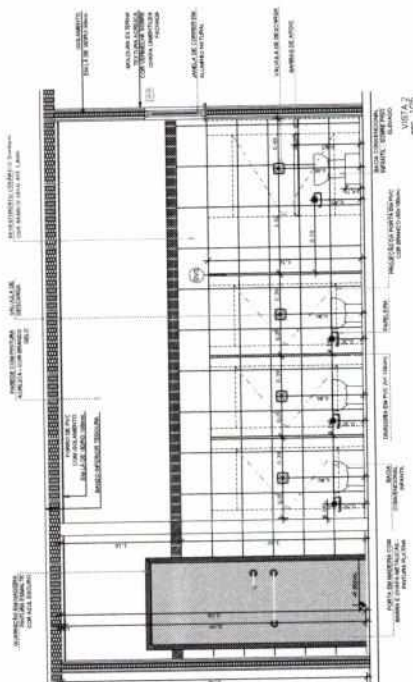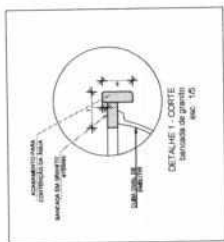

1. AMPLIAÇÃO SANITÁRIO MASCULINO


ESCALA 1:25

NOTAS


- DIMENSÕES EM METROS
- COTAR AS LINHAS DE ACABAMENTO
- VERIFICAR DETALHES CONSTRUTIVOS PERTINENTES NAS PRANCHAS RIGIDAS E NA PRANCHAS DE OBRAS DE FUNDAMENTAÇÃO
- ADOPTAR O SISTEMA DE PROJETO SOMENTE COM AUTORIZAÇÃO EXPRESSA DO FINE E COMANDO PIS.

REFERÊNCIAS

- MEMORIAL DESCRITIVO DO PROJETO
- PROJETO DE FUNDAMENTAÇÃO DO PROJETO DE ARQUITETURA
- PLANO DE QUANTITATIVOS
- CADRÃO DE SERVIÇOS E ENCARGOS

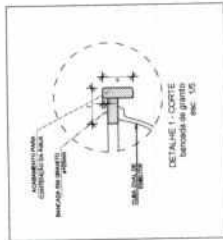

LEGENDA			
	INDICAÇÃO DE PAREDE	INDICAÇÃO DE JANELA	INDICAÇÃO DE VENTILADOR
	INDICAÇÃO DE PORTA	INDICAÇÃO DE JANELA	INDICAÇÃO DE VENTILADOR
	INDICAÇÃO DE PORTA COM FECHADURA	INDICAÇÃO DE JANELA	INDICAÇÃO DE VENTILADOR
	INDICAÇÃO DE PORTA COM FECHADURA E TRANCA	INDICAÇÃO DE JANELA	INDICAÇÃO DE VENTILADOR

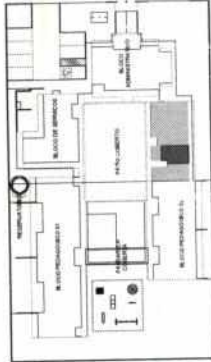

2 CROQUI DE REFERÊNCIA

ESCALA 1:500

FADE Fundação Nacional de Desenvolvimento
BRASIL 1964
 PROJETO DE TRANSPosição - PIBILSF

PROJETO DE TRANSPosição - PIBILSF

PROJETO (ANO)	1
EXERCÍCIO	MANOITO - UF
PROFESSOR	LUIS CLAUDIO LIZZARI
RESP. TÉCNICO	DAI
NOTAÇÃO	PROJETO DE TRANSPosição - PIBILSF
AUTOR DO PROJETO	DAI

DATA

ONÇA

BA

DESENVOLVIMENTO


PROGRAMA PROINFORMÁTICA - PROJETO TIPO B

PROJETO DE ARQUITETURA

PROJETO DE ARQUITETURA
 AMPLIAÇÃO BLOCO MULTIFUNÇÃO
 SANITÁRIO INFANTIL FEMININO


ARQ

34/37

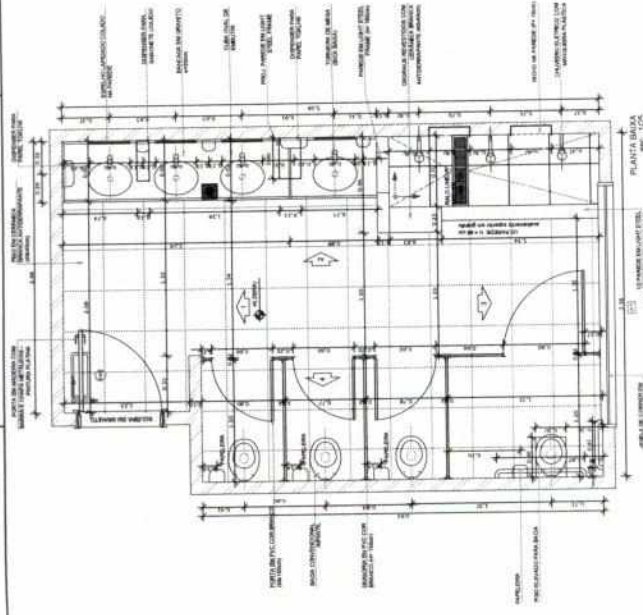


PLANTA BAIXA

ESCALA 1:500

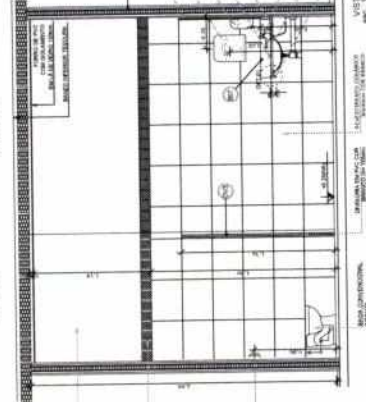

VISTA 1

ESCALA 1:500

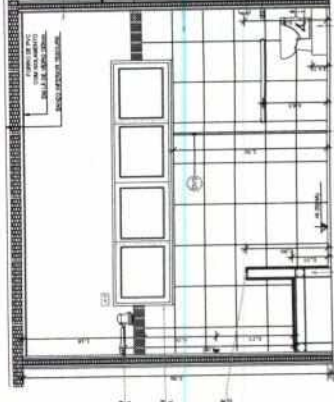

VISTA 2

ESCALA 1:500


1 AMPLIAÇÃO SANITÁRIO FEMININO

ESCALA 1:200

* DIMENSÕES EM METROS.
COTAS DE NÍVEL EM METROS.
- VERIFICAR POSIÇÃO DOS ELEMENTOS ESTRUTURAIS NO PROJETO DE LIGHT STEEL FRAME.
- VERIFICAR DETALHES CONSTRUTIVOS PERTINENTES NAS PAINHAS, NOCAVAS E NA
PAINÇA 37 DA ARQUITETURA.
- AS TRANSIÇÕES NESTE PROJETO SOMENTE COM AUTORIZAÇÃO EXPRESSA DO FIDE E

REFERÊNCIAS

- MEMORIAL DESCRITIVO DO PROJETO.
- ESPECIFICAÇÕES TÉCNICAS DO PROJETO DE ARQUITETURA.
- PLANILHA DE QUANTITATIVOS.
- CADERNO DE SERVIÇOS E ENCARGOS.

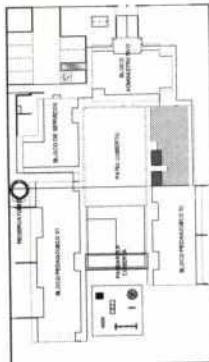[illegible]

3 CROQUI DE REFERÊNCIA
ESCALA 1/500

FADE **Fundo Nacional de Desenvolvimento da Educação**

Ministério da Educação

BRASIL

ALFAC, ARAUCÁRIA, BOM PRESTADO


PROJETO DE TRANSPOSIÇÃO - PIB1LSF

PROFITE (AND	NUMBER
UNIT, DATED 1/2/74	100
RE: TECHN	
NOVEMBER 1968, TECH. COM. 1701-4	1000-2


0000	0000
0000	0000

PROGRAMA PROINFÂNCIA - PROJETO TIPO B
PROJETO DE ARQUITETURA






PROJETO DE BANCADA Nº 111	ARQ
AMPLIAÇÃO BLOCO MULTILUZO SANTARÔ P. N. E. COBERT. - Construção Gera. de infraestrutura Educativa	35/37

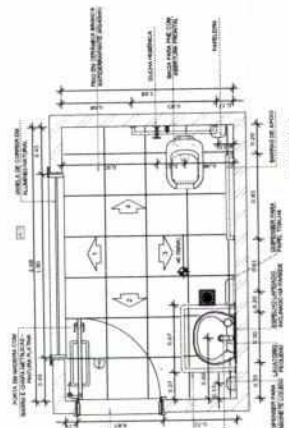

LANTA BAUKA

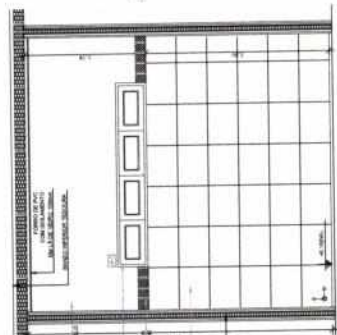


VISTA 1

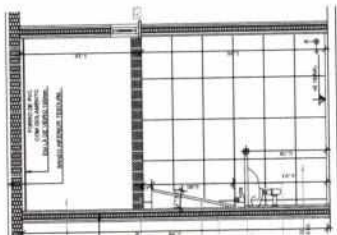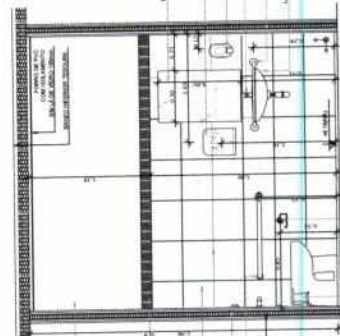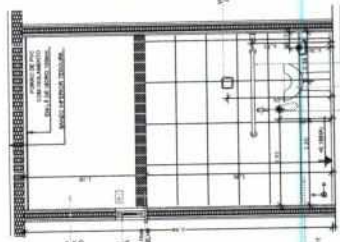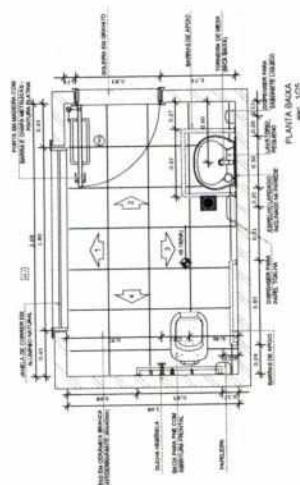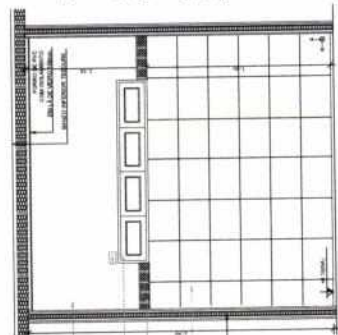VISTA 2
NOV 1995V157A.3
no. 1285VISTA 4
C271 2M
PAC 1.025UNITA DAIKKA
105

12/25



VISTA 2
Dec. 1/25

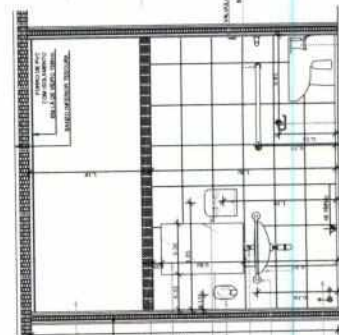

DATA 3


VISTA 4
 1725

1 AMPLIAÇÃO SANITÁRIO PNE MASCULINO

2 AMPLIAÇÃO SANITÁRIO PNE FEMININO
ESCALA 1/25

— DIMENSÕES EM METROS.
— COTAS DE NÍVEL EM METROS.
— VERIFICAR POSIÇÃO DOS ELEMENTOS ESTRUTURAIS NO PROJETO DE LIGHT STEEL FRAME.
— VERIFICAR DETALHES CONSTRUCTIVOS PERTENCENTES NAS INSCRIÇÕES INDICADAS E NA
PÁGINA 37 DA ARQUITETURA.
— ALTERAÇÕES NESTE PROJETO SOMENTE COM AUTORIZAÇÃO EXPRESSA DO ZIDE E

- MEMORIAL DESCRITIVO DO PROJETO
- ESPECIFICAÇÕES TÉCNICAS DO PROJETO DE ARQUITETURA
- PLANILHA DE QUANTITATIVOS
- CADENHO DE SERVIÇOS E ENCAMIÇOS

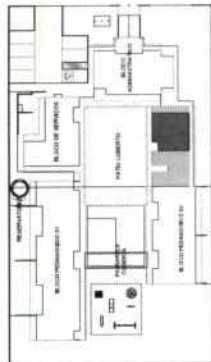[illegible]

3 CROQUI DE REFERÊNCIA

FNDE
Fundação Nacional
de Desenvolvimento
da Educação

**Ministério da
Educação**

BRASIL
PAÍS RICO E PAÍS SEM POBREZA

PROJETO DE TRANSPOSIÇÃO - PIB1LSF

PROFESSOR (NOME):
ENDEREÇO:
MUNICÍPIO - UF:


PROFESSORE TAINO	
LUSI, GAUDIO, LAZZARI	MARTINELLI
RESPI, TONICO	DECA
ROSANGELA, ANGELO, RECH, VONAPATSCHE	APRISTO-S

2	cm
---	----


1

CONCLUSIONS


PROGRAMA PROINFÂNCIA - PROJETO TIPO B		PROJETO DE ARQUITETURA		ARQ	
CONDOMÍNIO 02	COSET - Condomínio Dele de Infraestrutura Educacional	IMPLANTAÇÃO BLOCO MULTUOSO SALA MULTUOSO			
UNIDADE 02	A.1 - sala 001/002	PERÍMETRO	10,00 x 10,00 metros	ÁREA ÚTIL	100,00 m²
		ÁREA	100,00 m²	ÁREA TOTAL	100,00 m²
					36/37

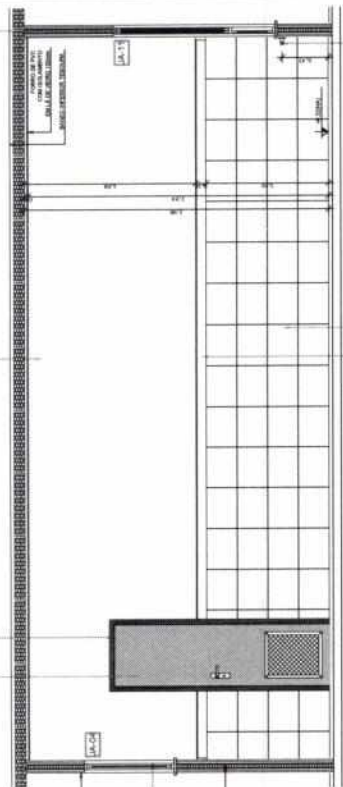


A MULTISTUDIO

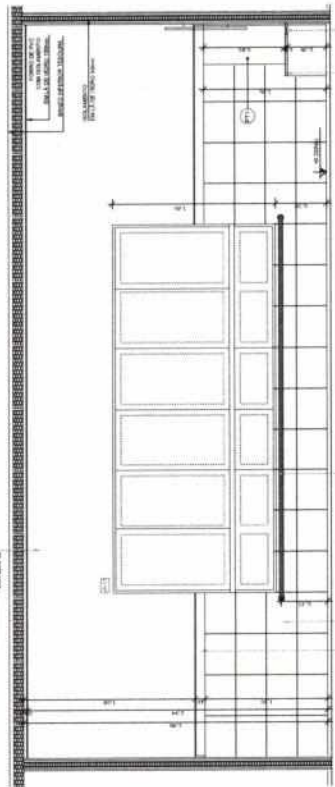


ALFA MALTINUSO

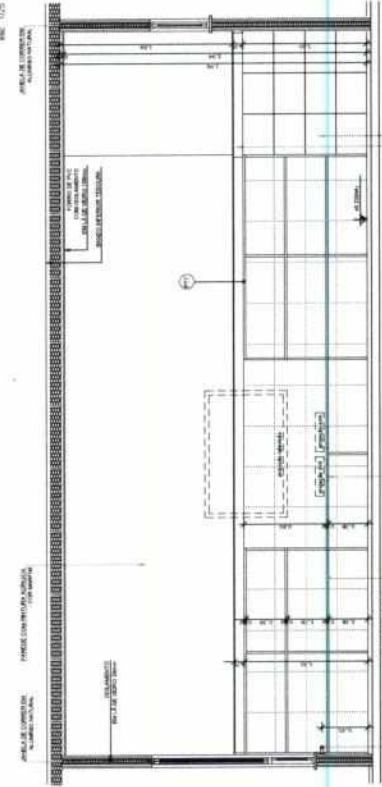

LA MEX TURCO
SISTEMA

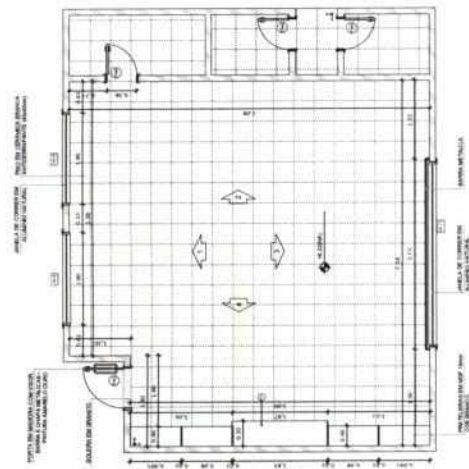

1 PLANTA BAIXA
ESCALA 1:50

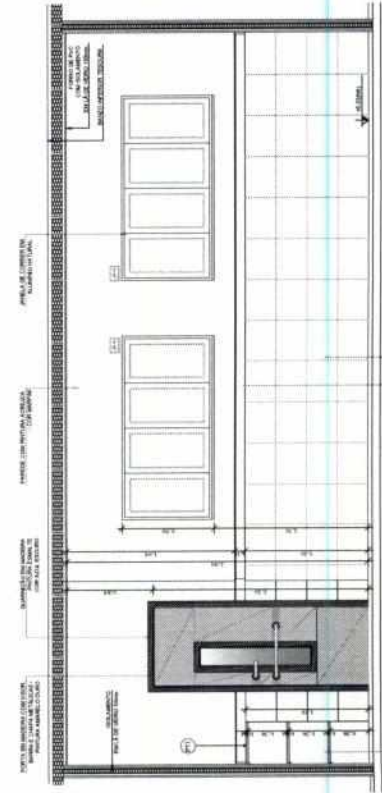

A MULTITUSO

2 VISTAS
EFICACIA 1/29

NOTAS

1. DETALHES DE ACABAMENTO

2. DETALHES DE ACABAMENTO

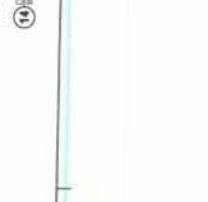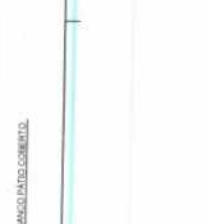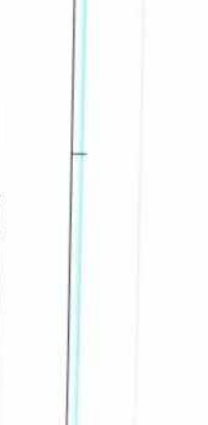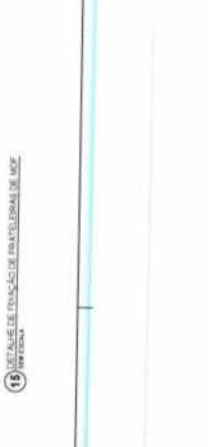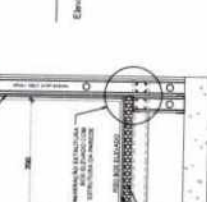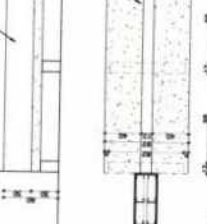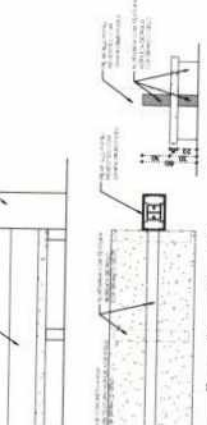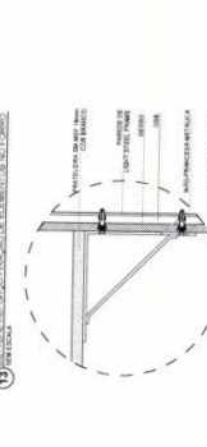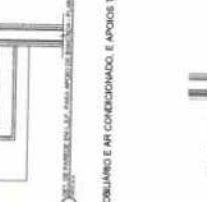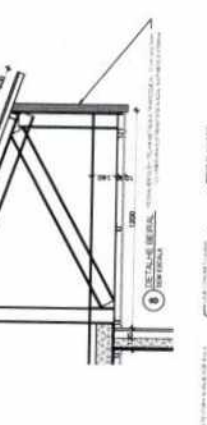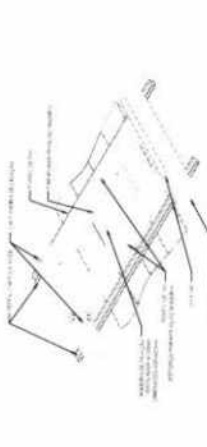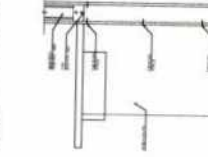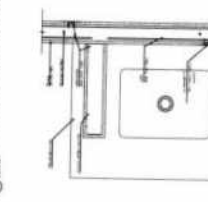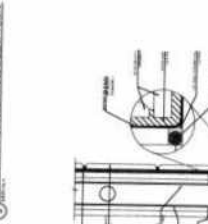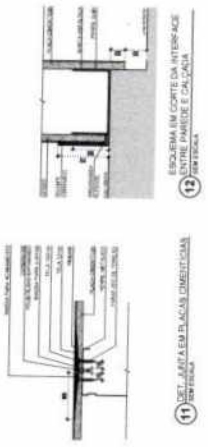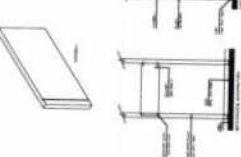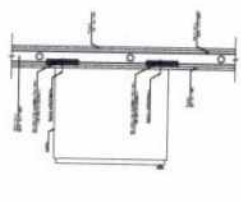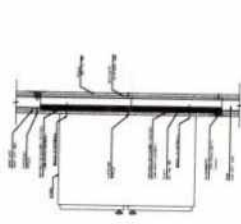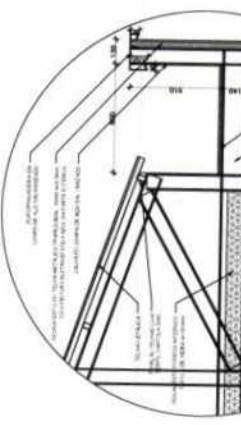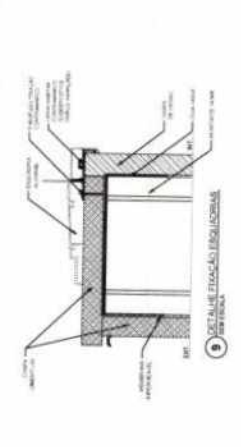

FADE

PROJETO DE TRANSPOSIÇÃO - PIB L. 97

PROGRAMA PROTEÇÃO - PROJETO TIPO B

PROJETO DE ARQUITETURA

ARQ

37/37